




敷地面積		TOTAL 8874m ² /2684坪
4429m ²	}	
4445m ²		
300m ²		

※敷地寸法は目安数値になります。


[Scale 1:600]

求積リスト		
ゾーン・エリア名	m ² 数	坪数
A-敷地区画	4429m ²	1339坪
B-敷地区画	4445m ²	1344坪
合計	8874m ²	2684坪
車路ゾーン	1434m ²	433坪
駐車場ゾーン	543m ²	164坪
緑地地帯	2814m ²	851坪
砂地 擁壁エリア	1078m ²	326坪
管理棟・売店ゾーン	450m ²	136坪
ヴィラゾーン	3013m ²	911坪
サンセットバーゾーン	100m ²	30坪

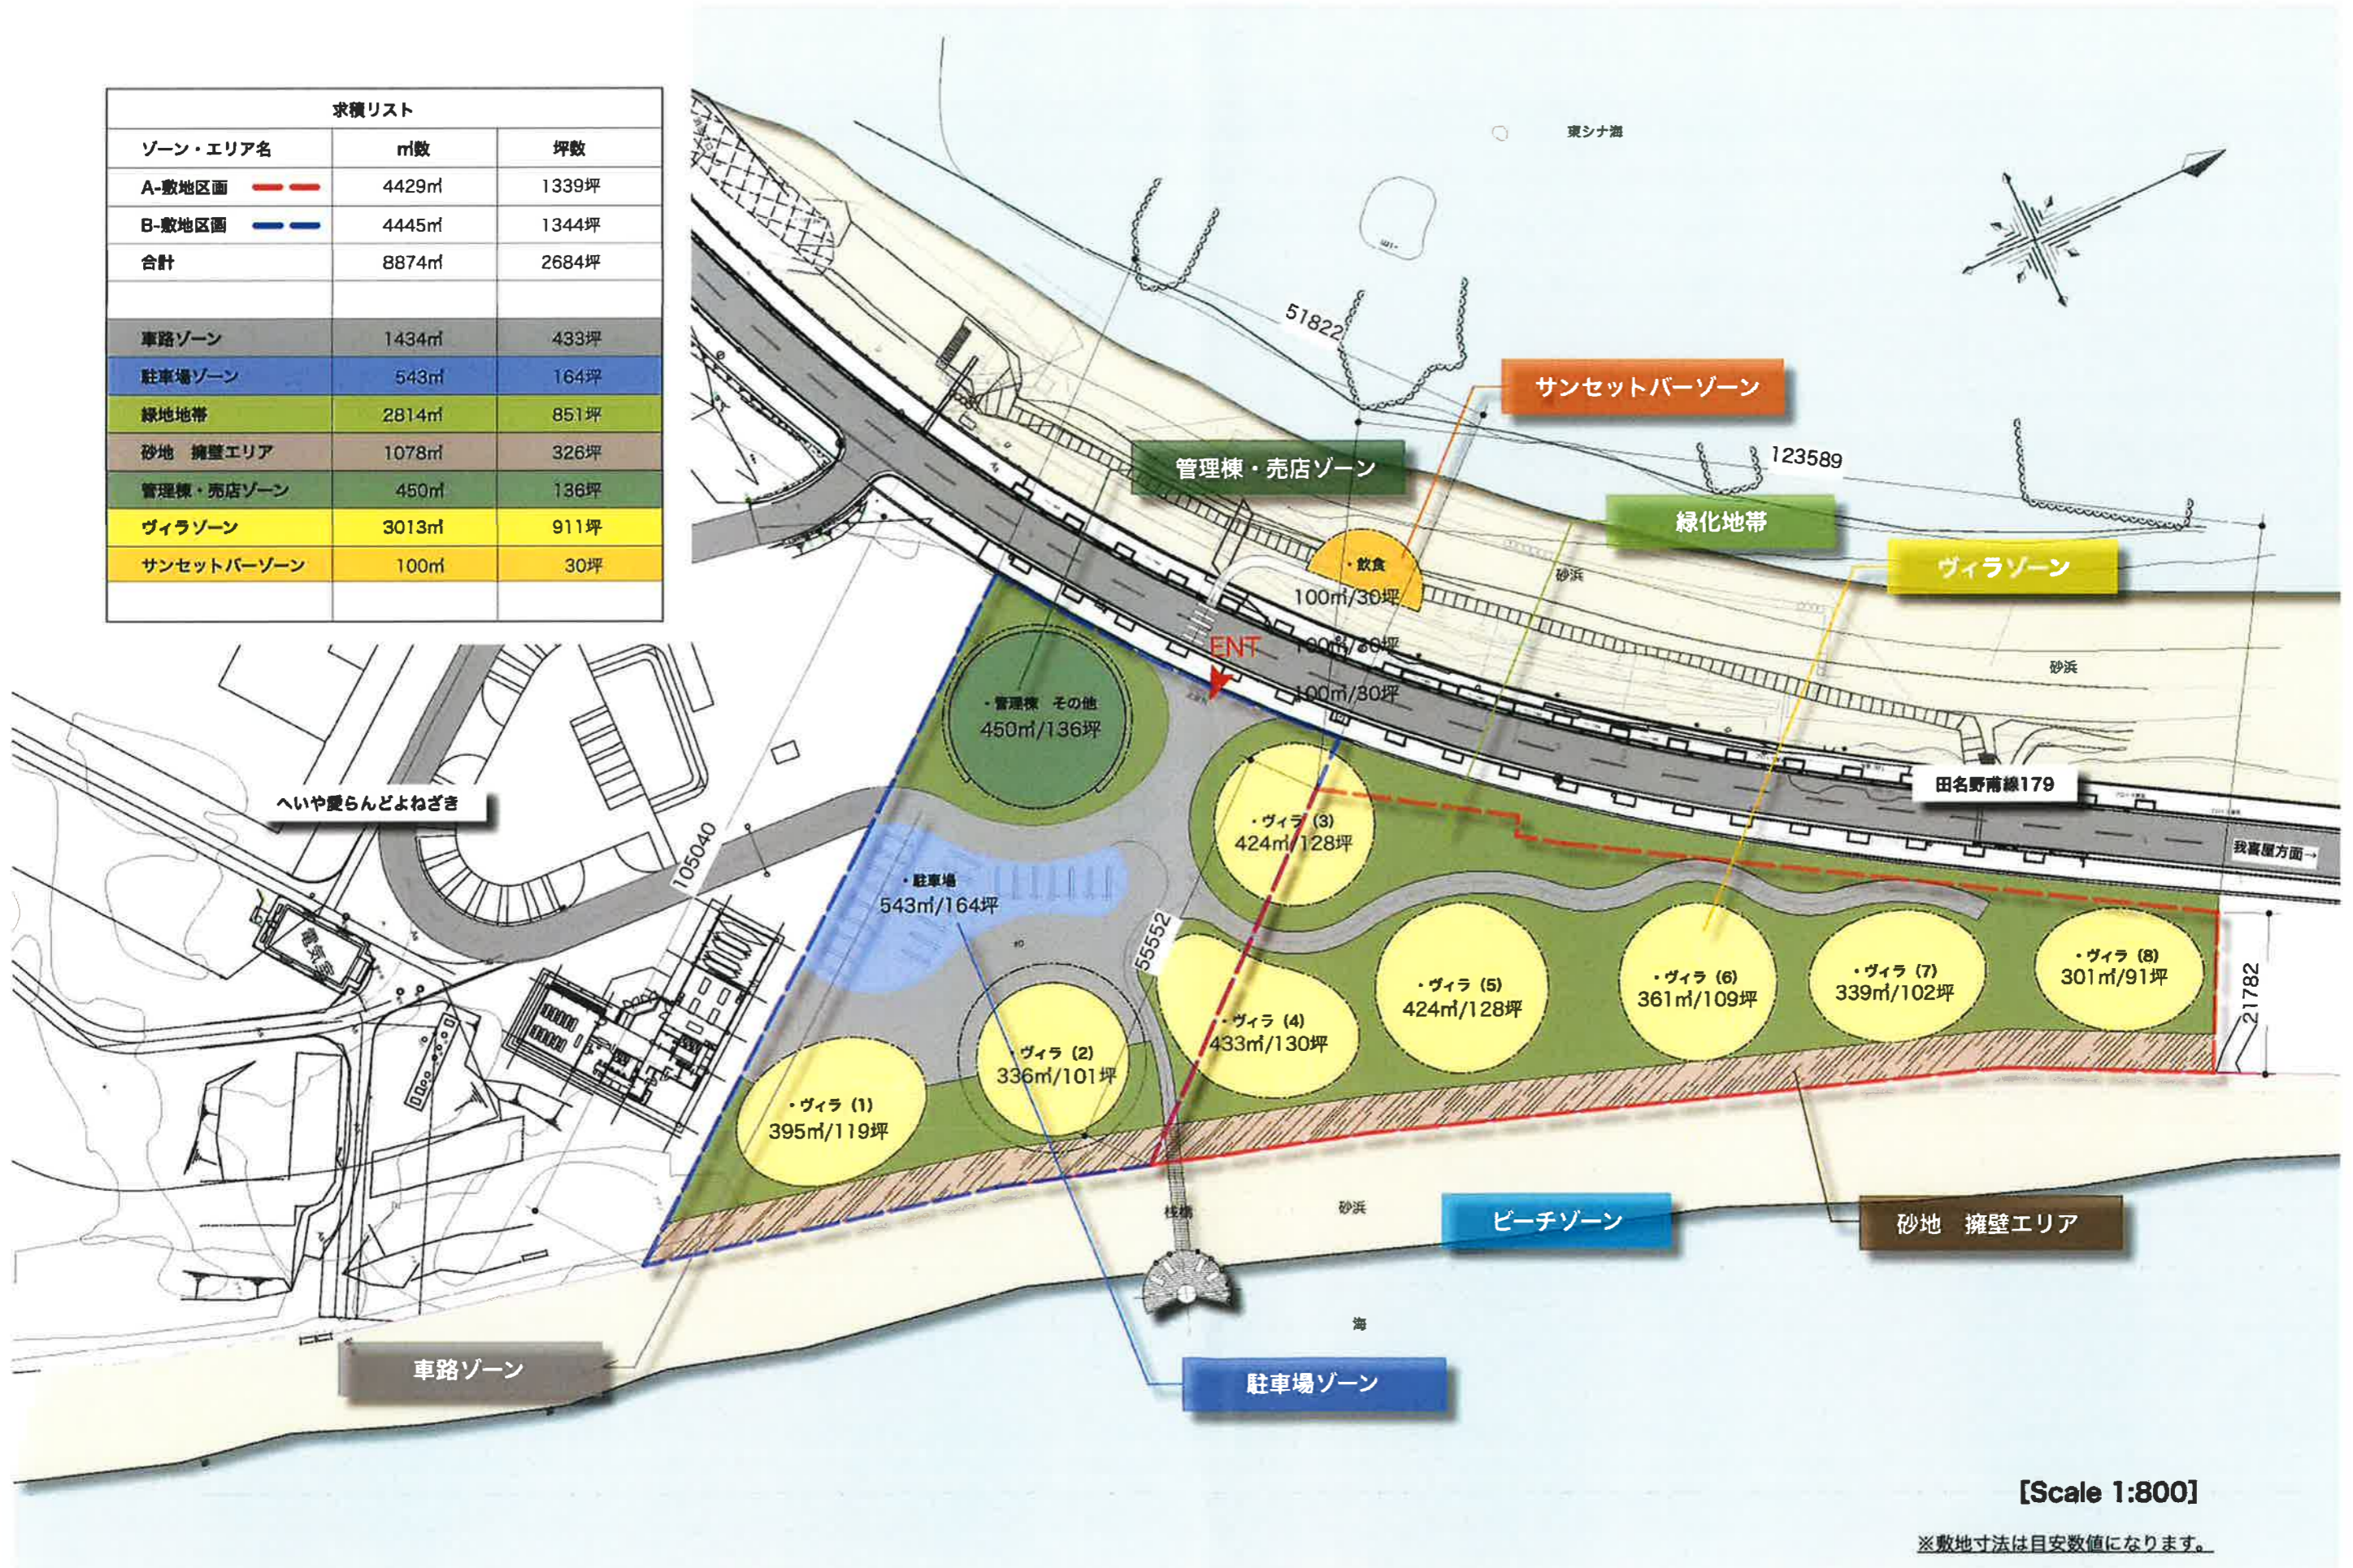


[Scale 1:800]


※敷地寸法は目安数値になります。

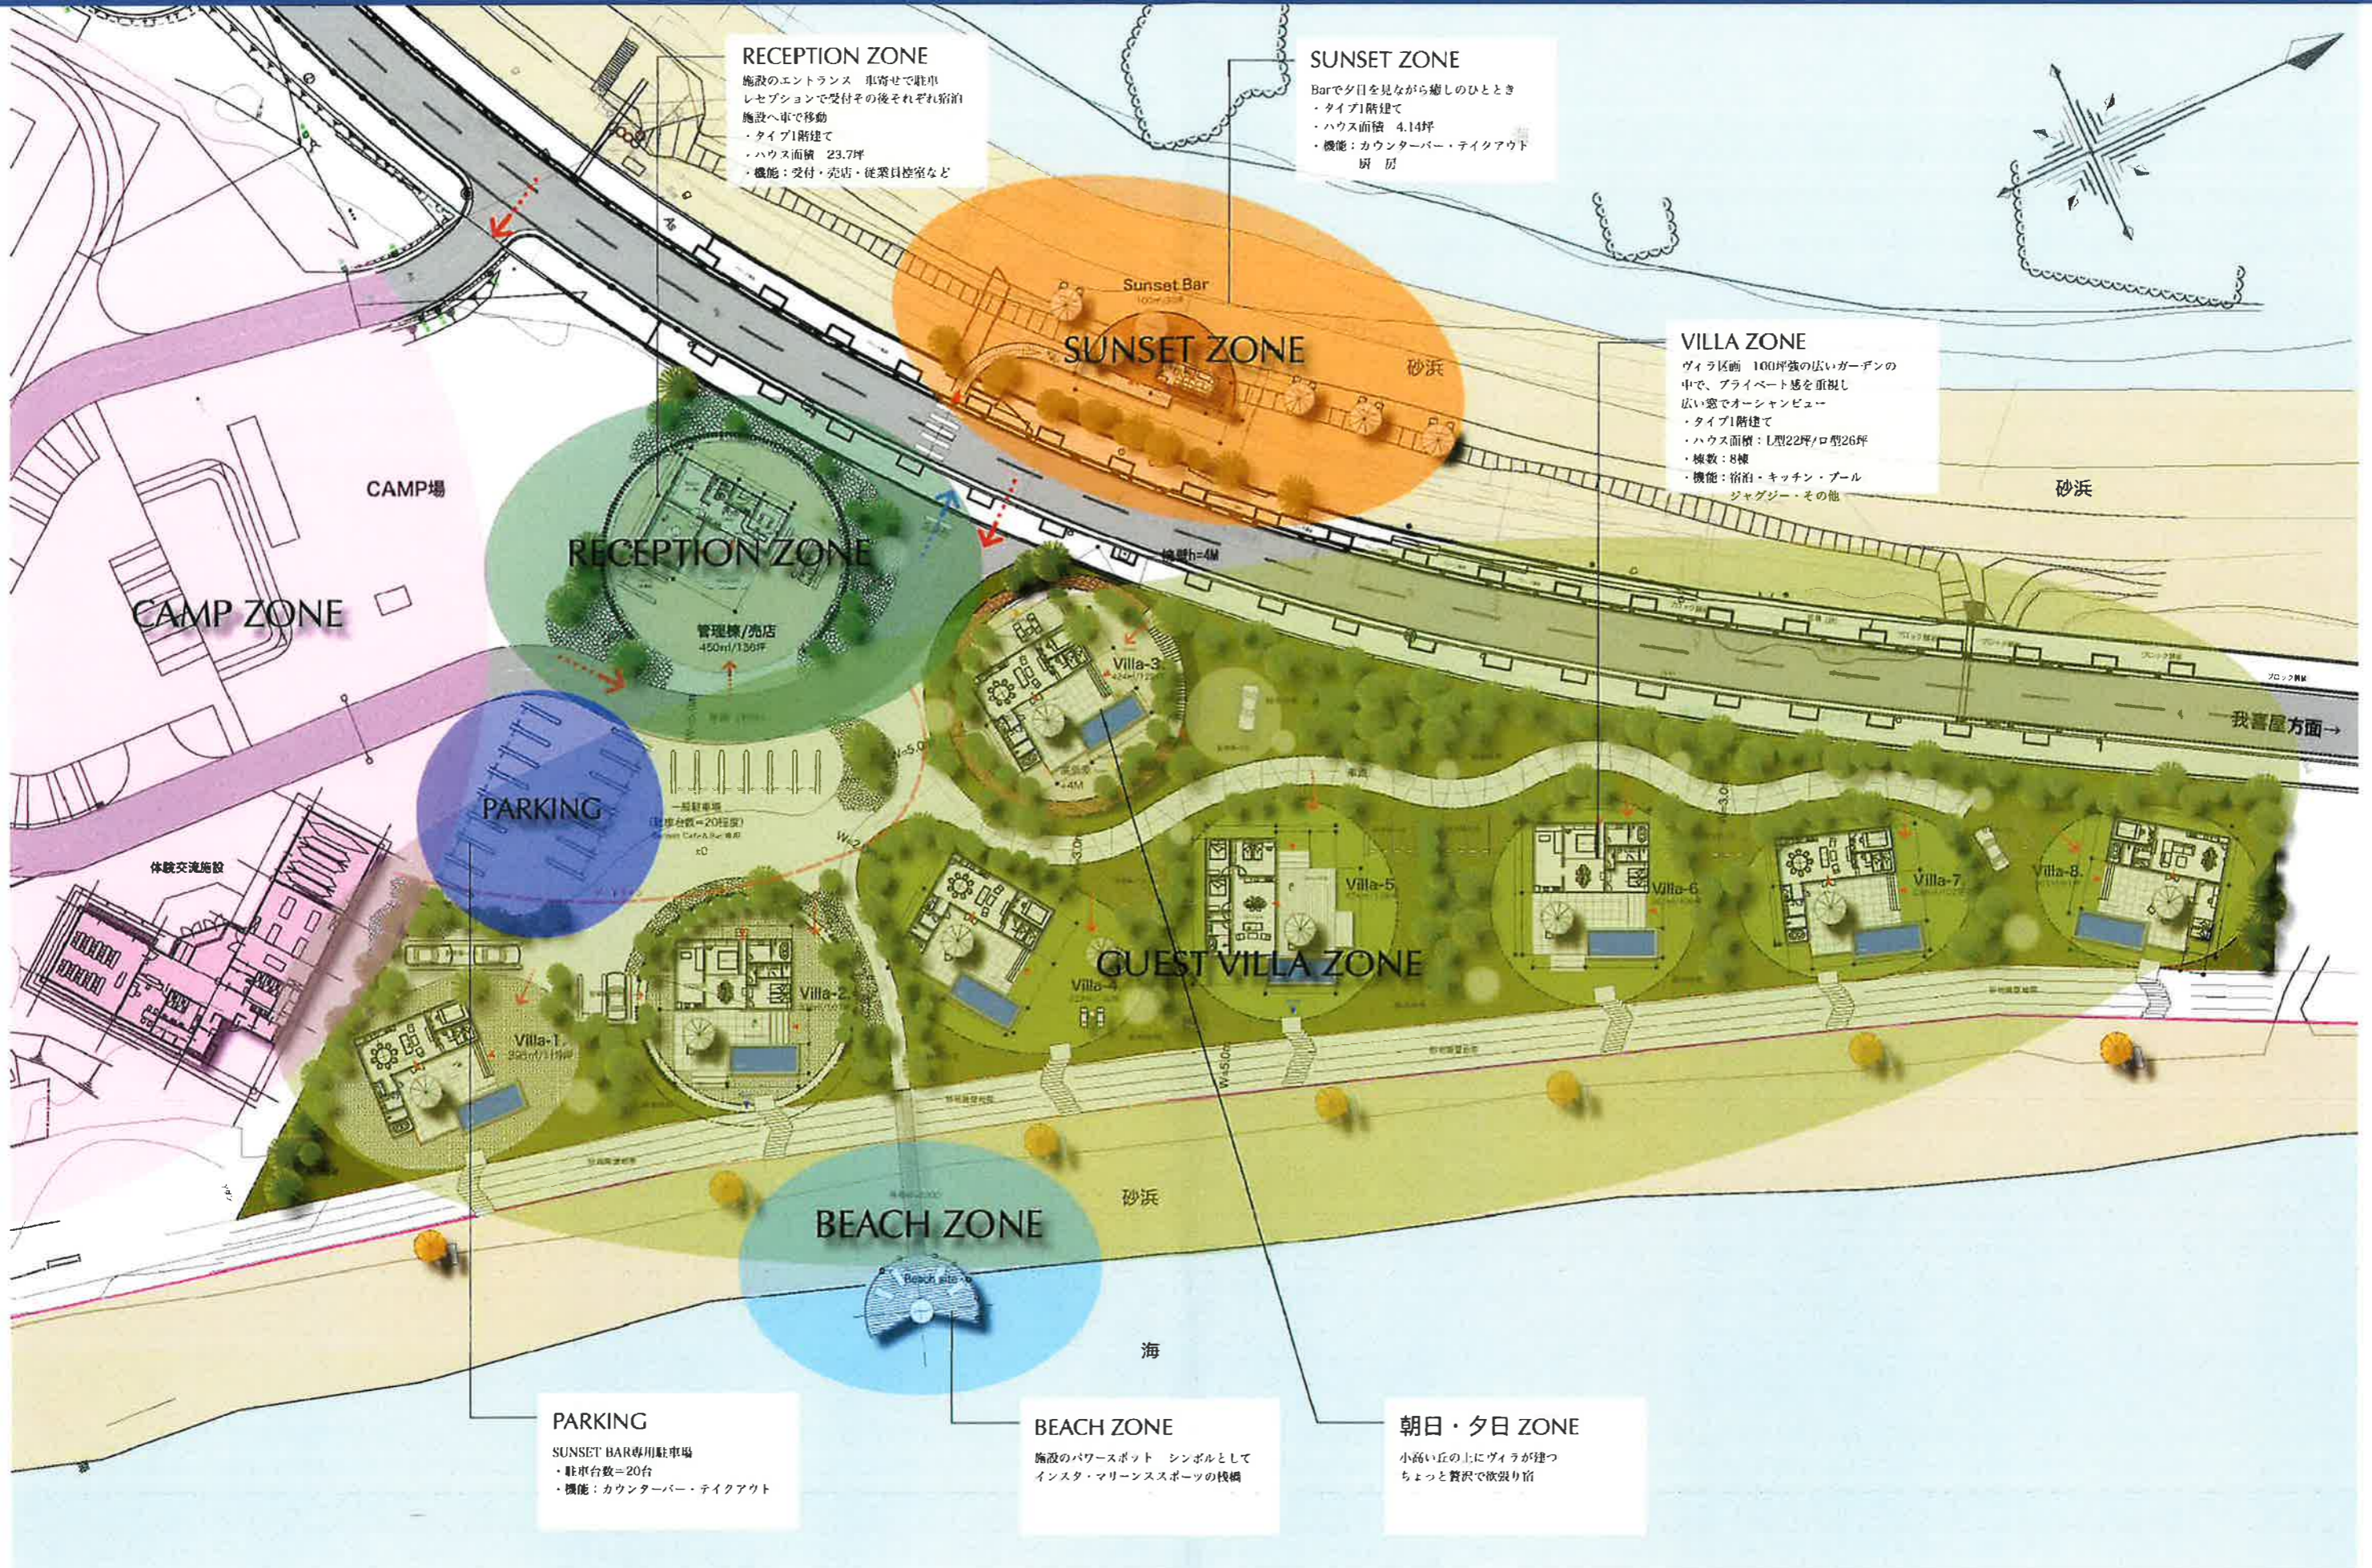


A-SCETION

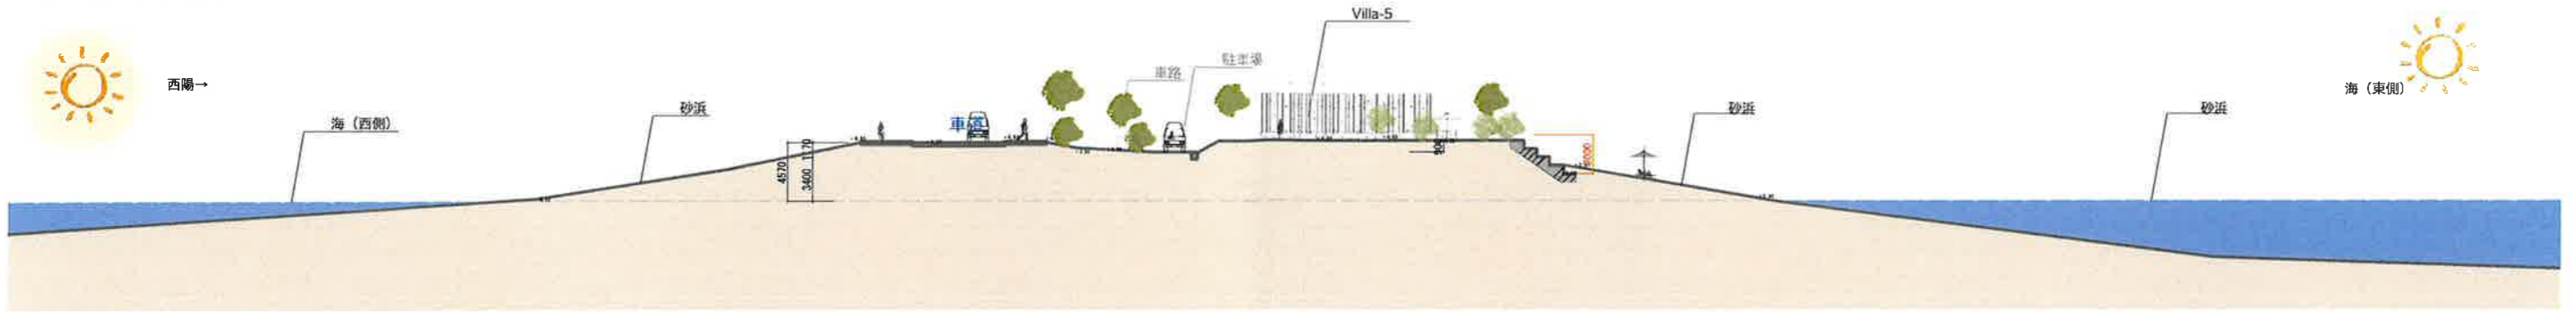

B-SCETION

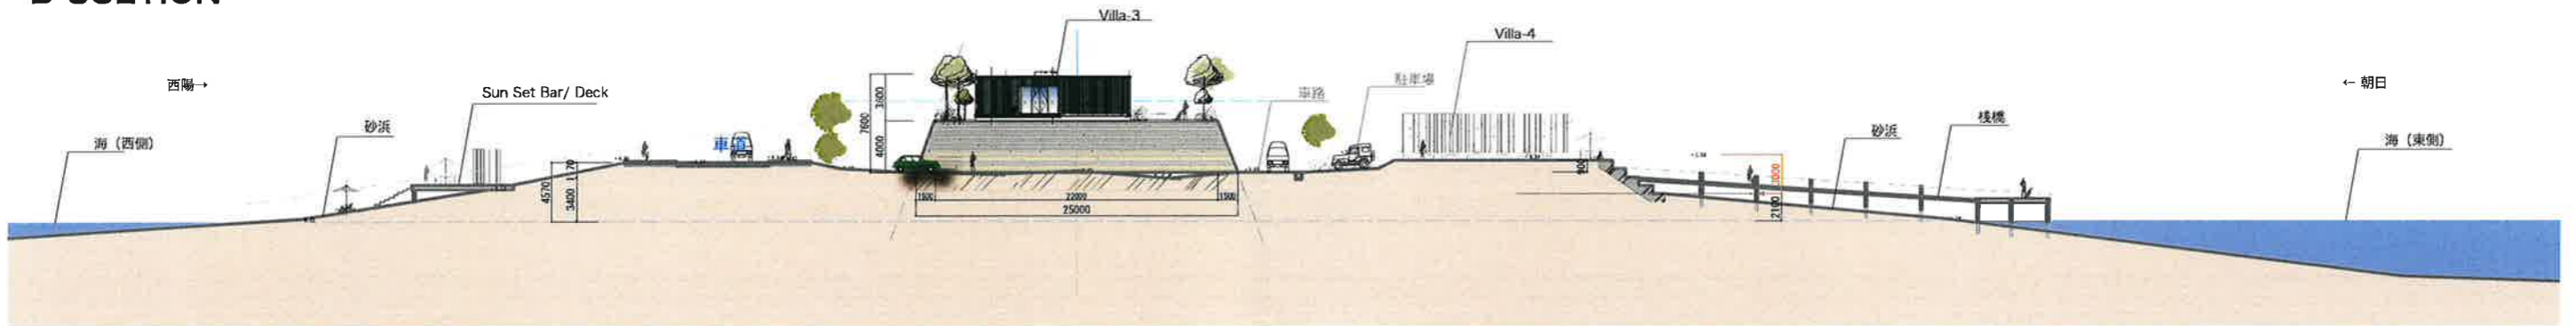

C-SCETION

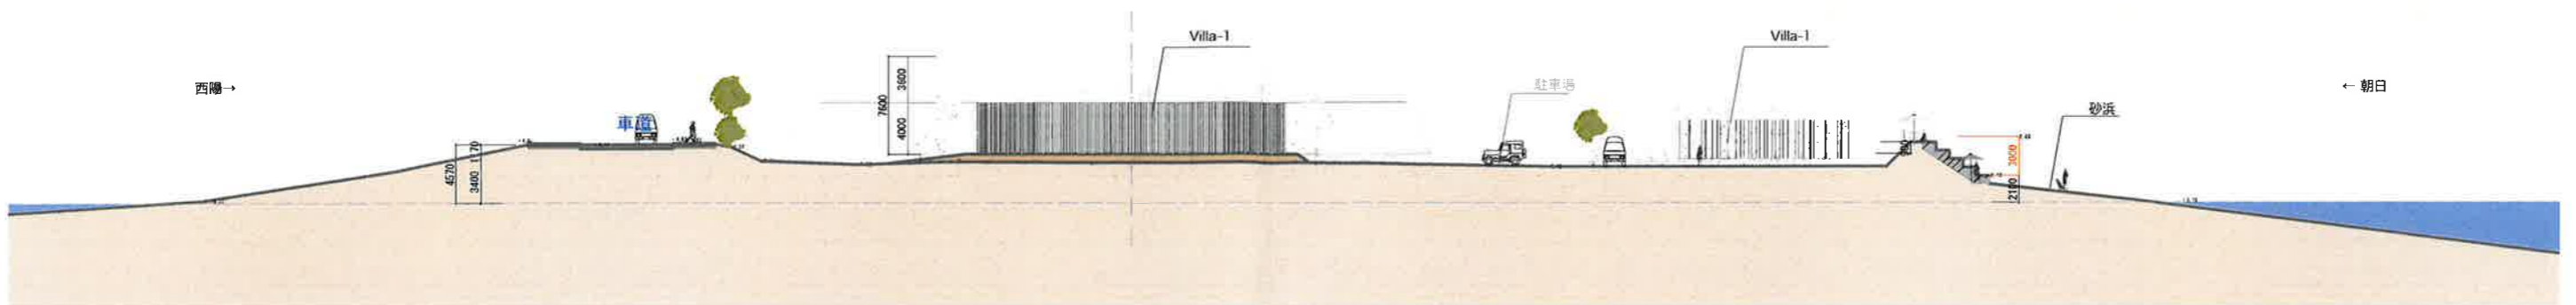

APPROACH/PARKING.



THE GREEN BELT SIDEWALK.



SUNSET BAR.



BEACH.




OKINAWA IHEYAJIMA PROJECT

SUNSET BAR.

VILLA-3.

RECEPTION · SHOP

VILLA-1.

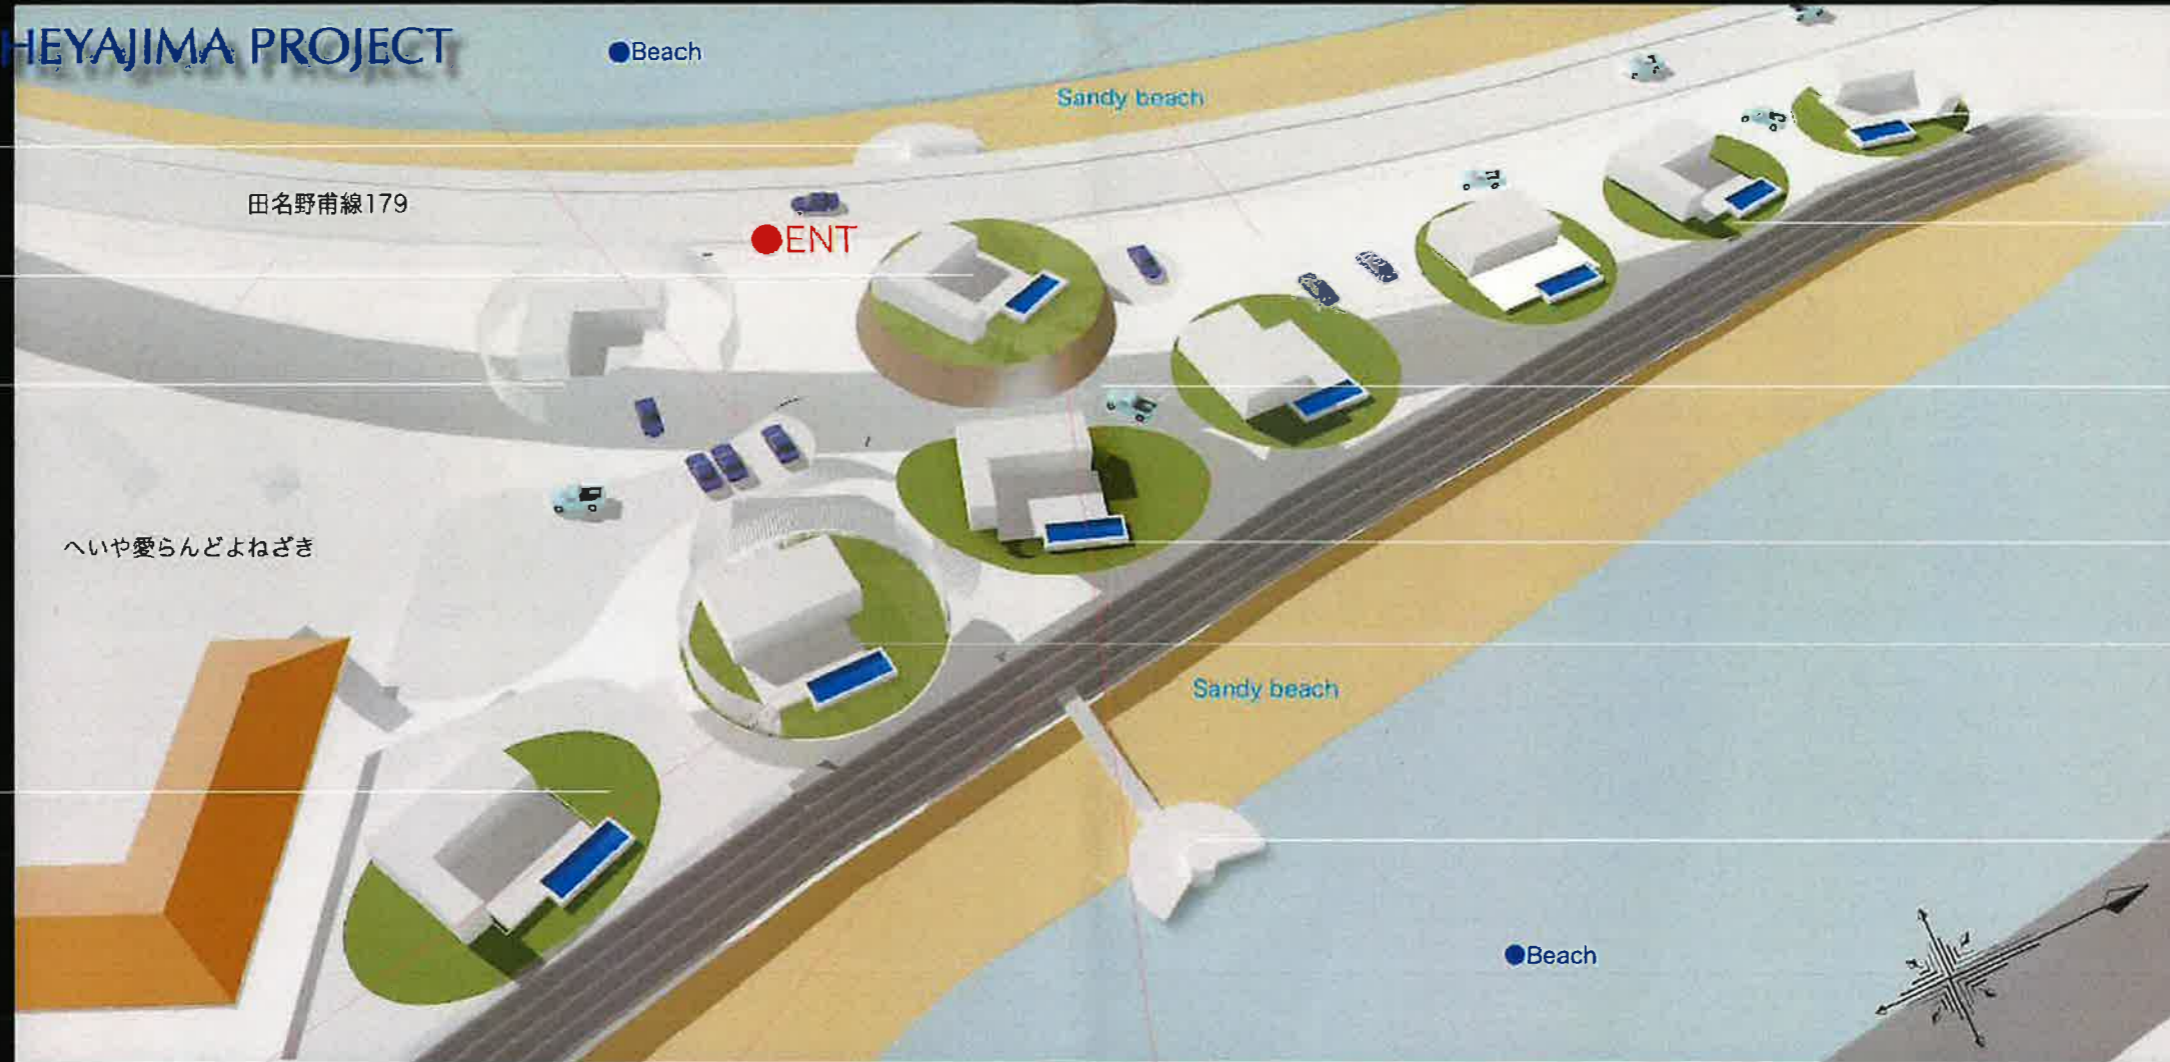

VILLA-7.

VILLA-6.

VILLA-5.

VILLA-4.

VILLA-3.

栈橋iDECK

VILLA A-Style.



VILLA B-Style.







VILLA C-Style.



THE GARDEN POOLS SIDE.






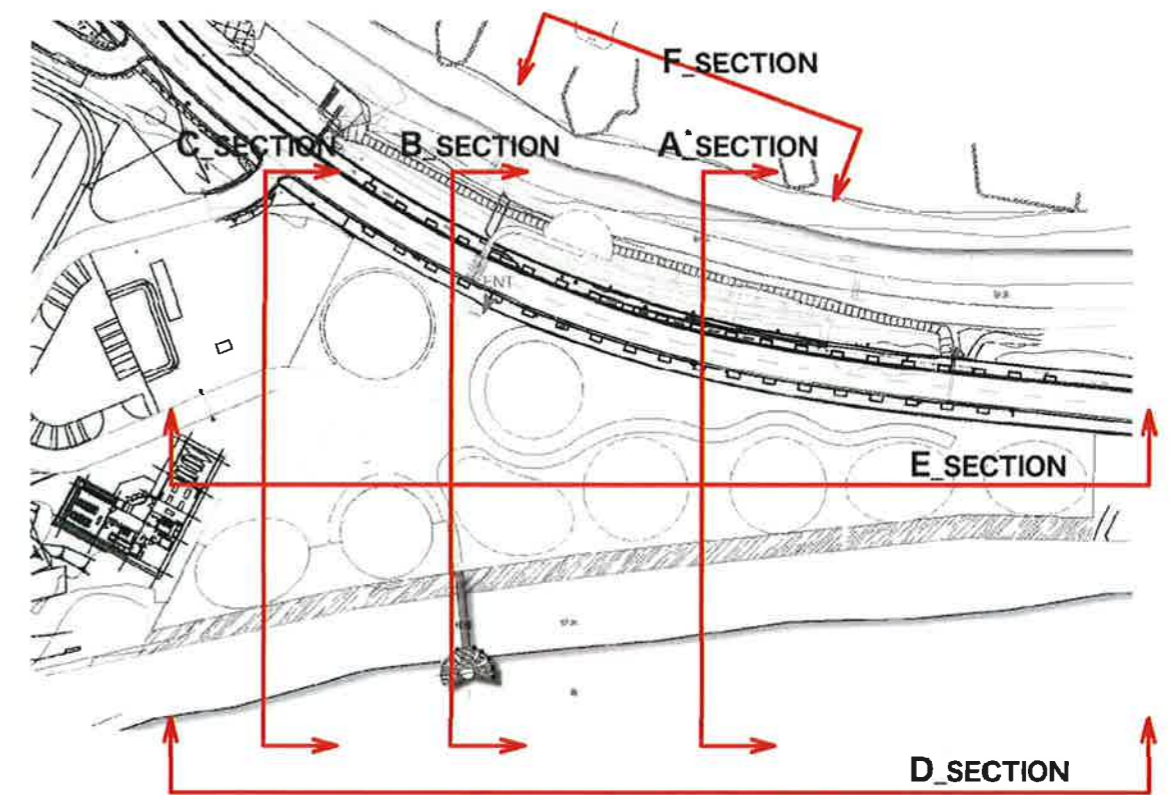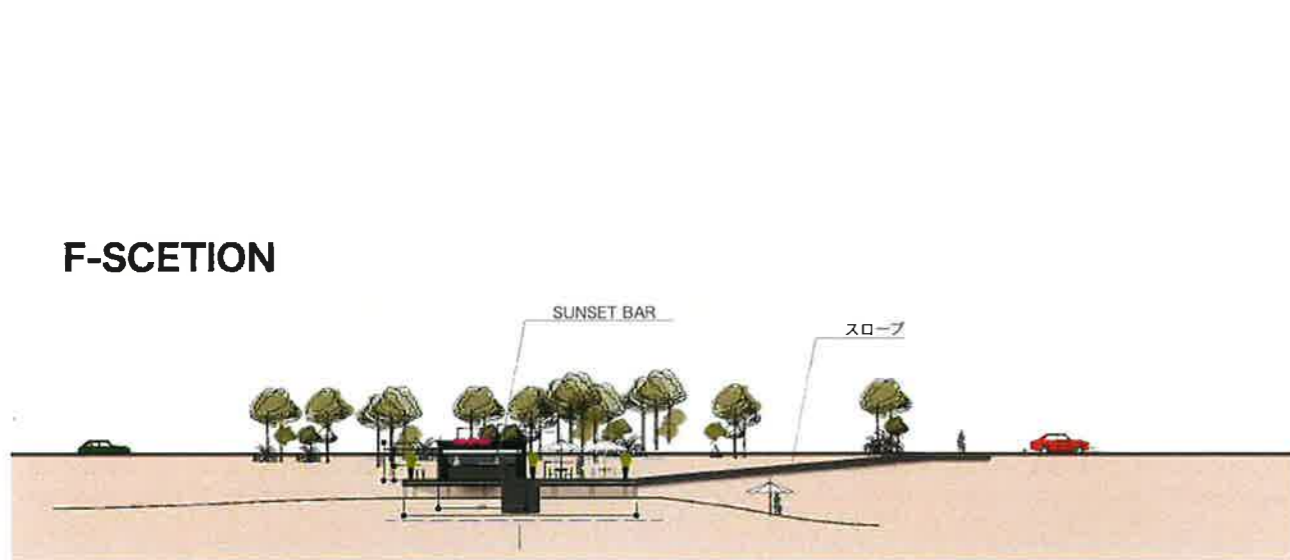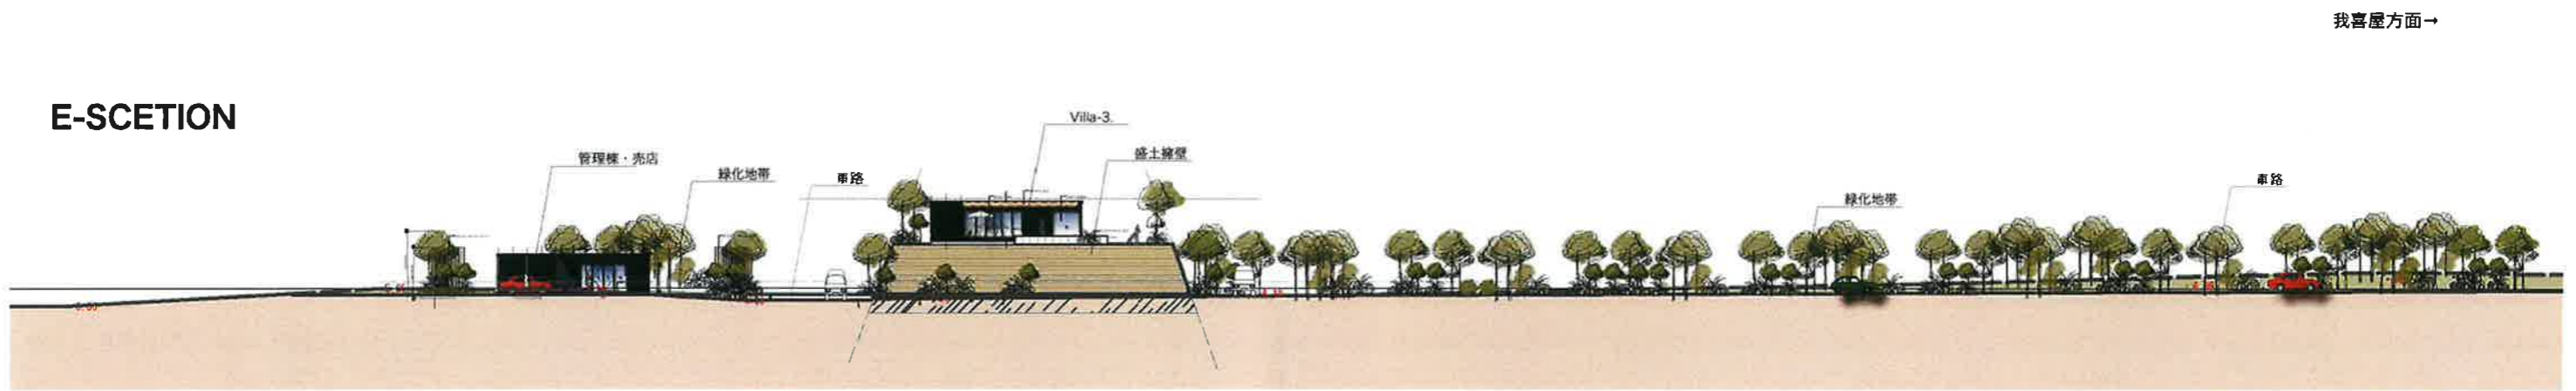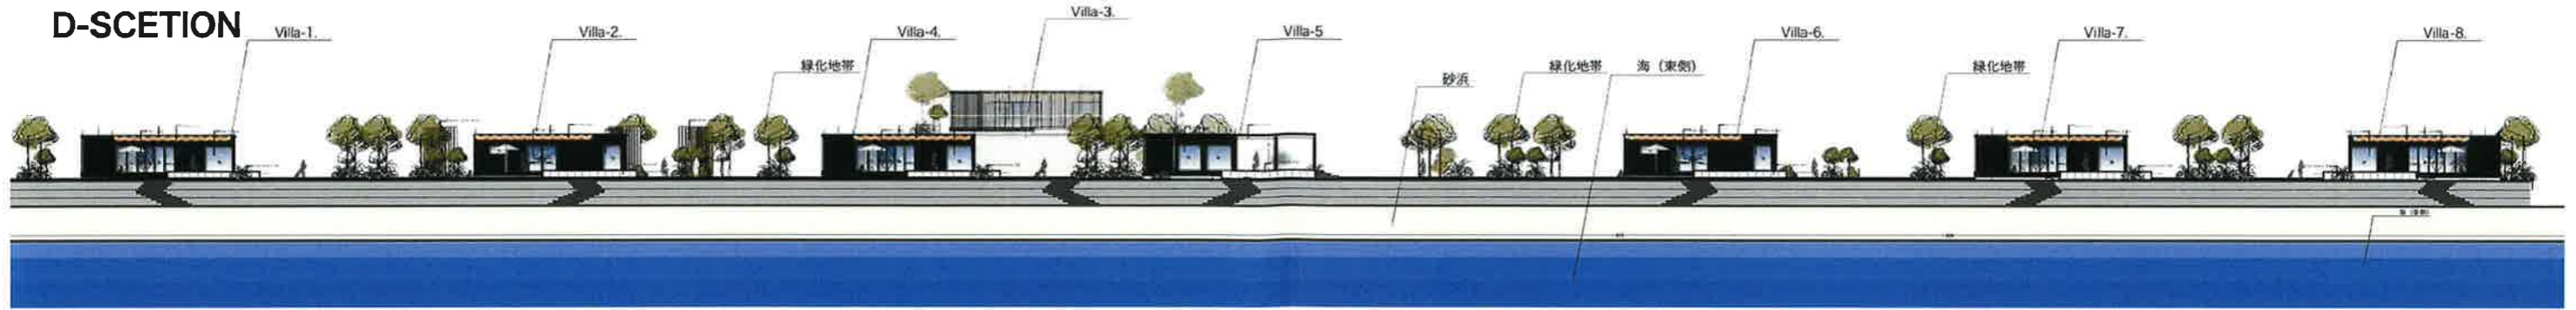


[Scale 1:500]

B-Style

B-Style 概要計画	
主用途	ホテル
構造	コンテナ
階数	1階
敷地面積 (㎡)	336㎡
建物面積 (㎡)	86.8㎡
利用客数	4~5名
備考	<input type="checkbox"/> 電源設備 <input type="checkbox"/> 空調設備/給気排気 <input type="checkbox"/> 給排水【給湯】 <input type="checkbox"/> 上下水道 <input type="checkbox"/> wifi <input type="checkbox"/> ガス設備 <input type="checkbox"/> wifi

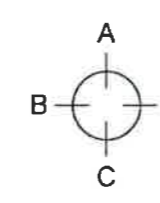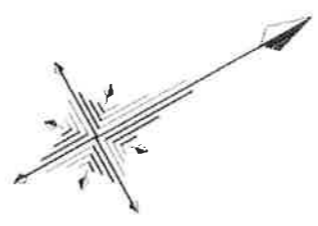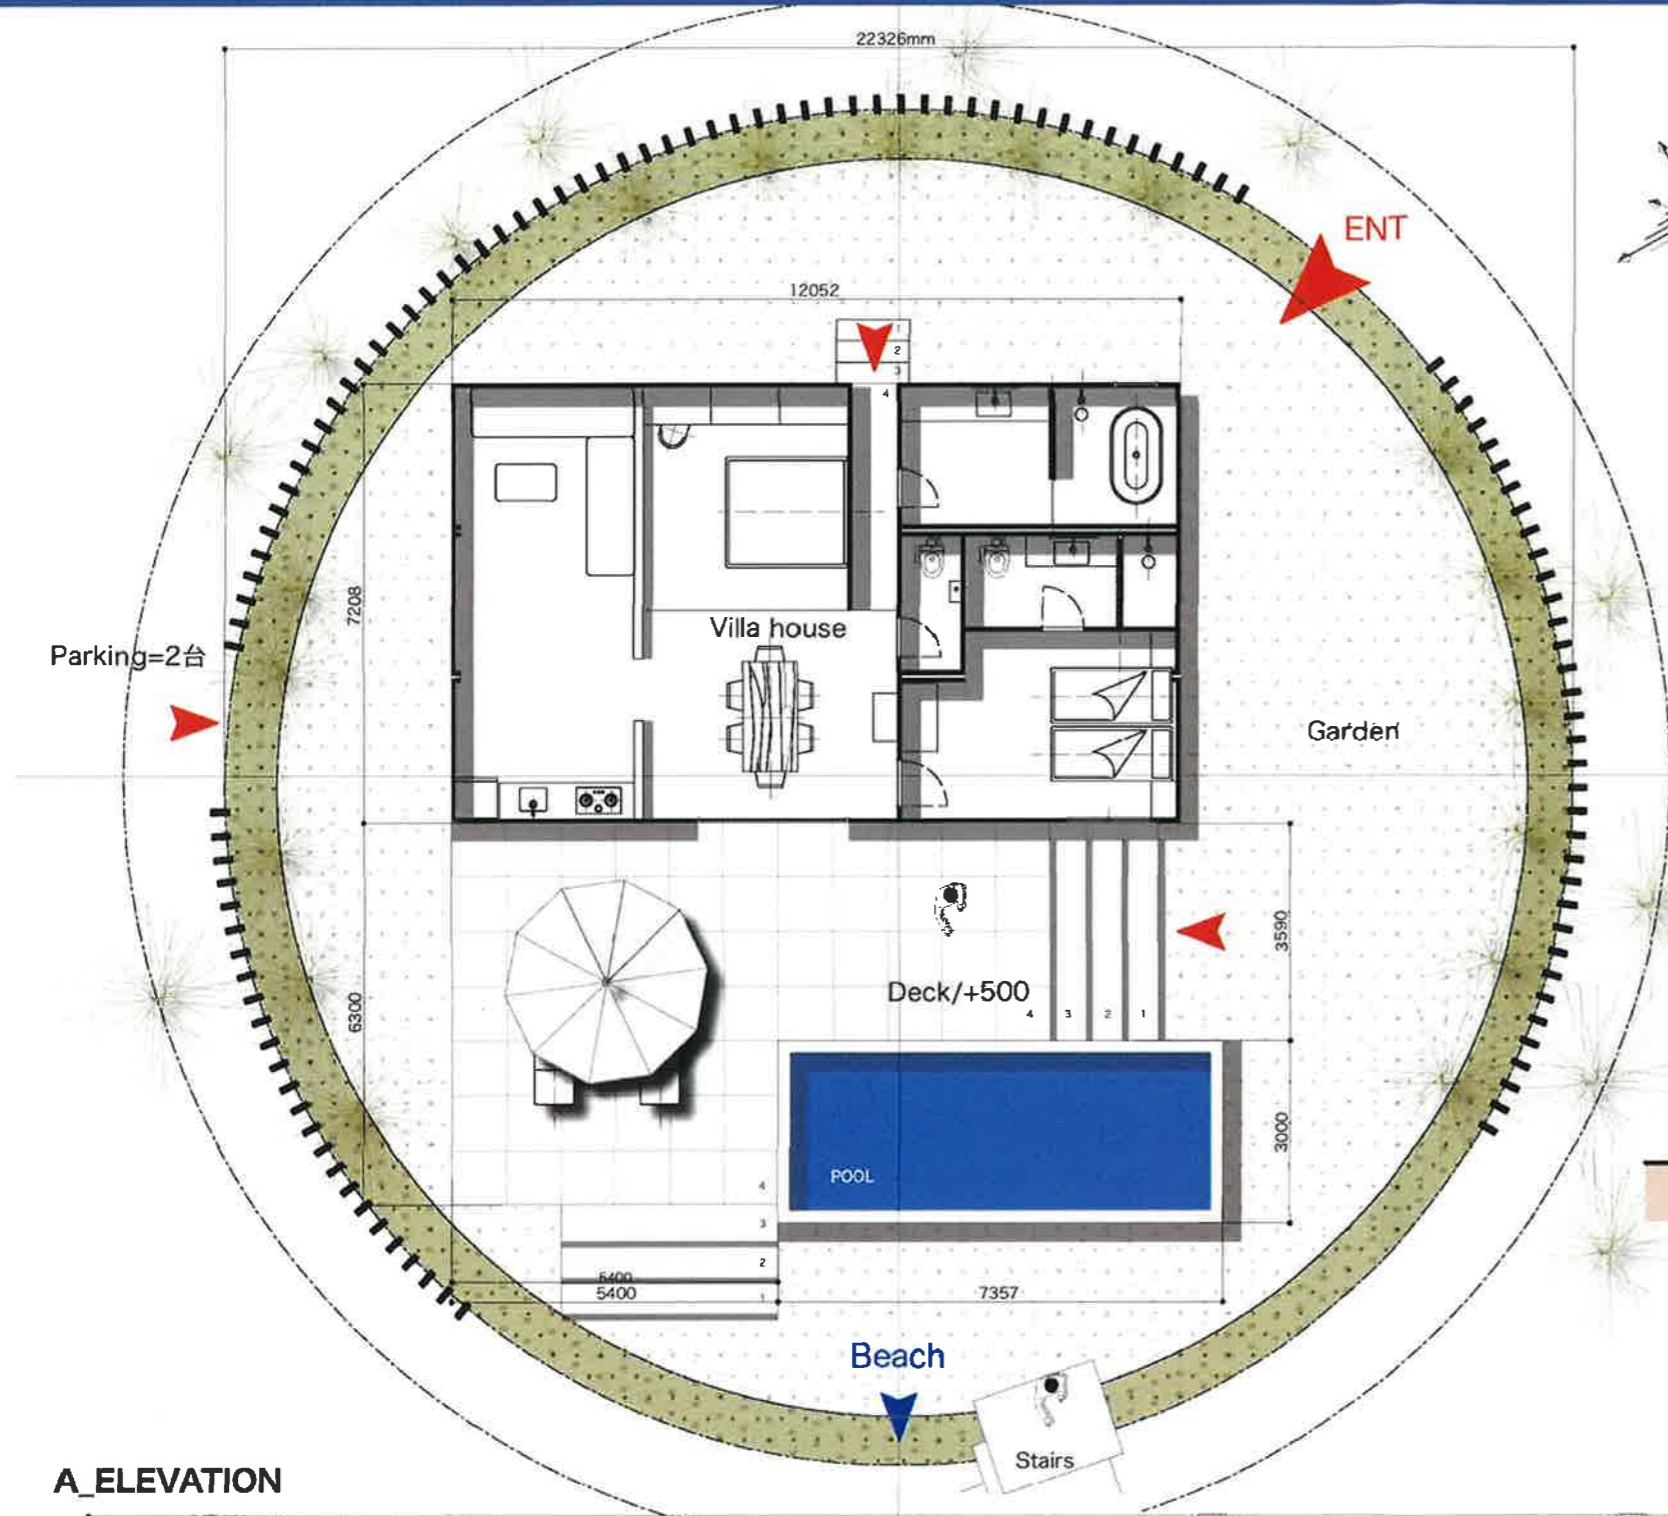


C_ELEVATION

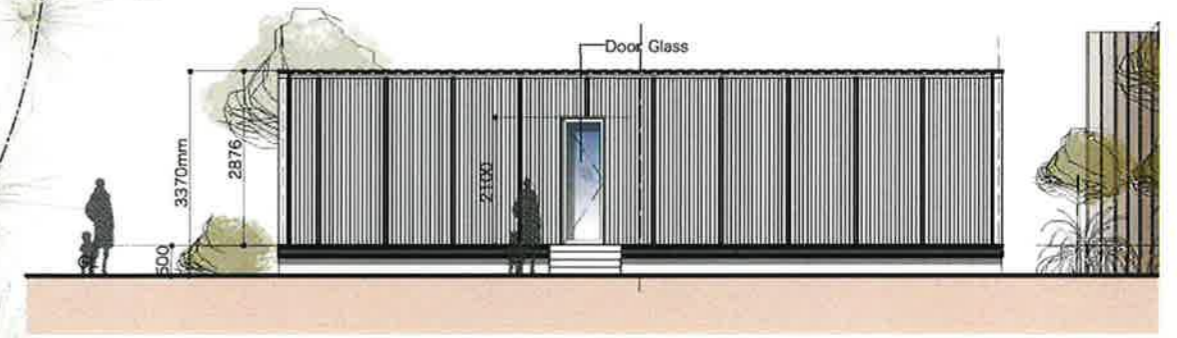

A_ELEVATION




B_ELEVATION

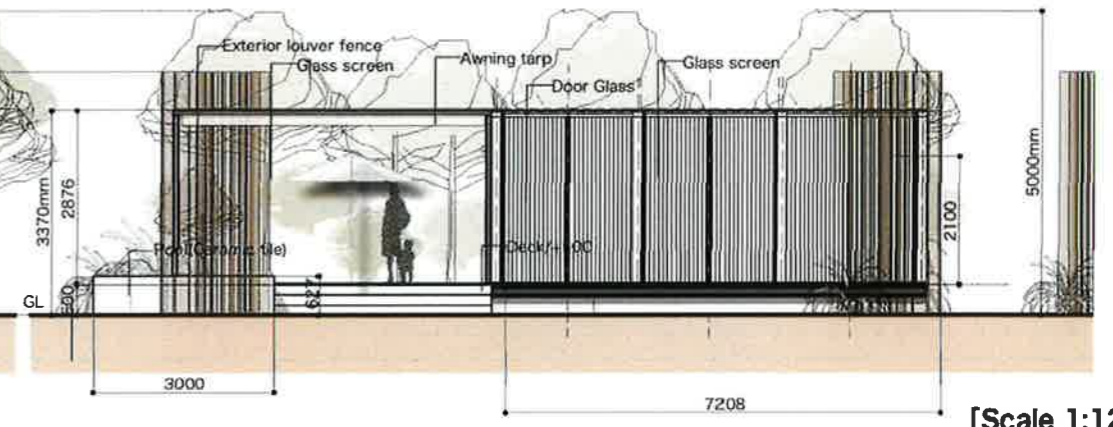


[Scale 1:120]

A-Style

A-Style 概要計画	
主用途	ホテル
構造	コンテナ
階数	1階
敷地面積 (㎡)	395㎡
建物面積 (㎡)	71.8㎡
利用客数	4~5名
備考	<input type="checkbox"/> 電源設備 <input type="checkbox"/> 空調設備/給気排気 <input type="checkbox"/> 給排水【給湯】 <input type="checkbox"/> 上下水道 <input type="checkbox"/> wifi <input type="checkbox"/> ガス設備 <input type="checkbox"/> wifi

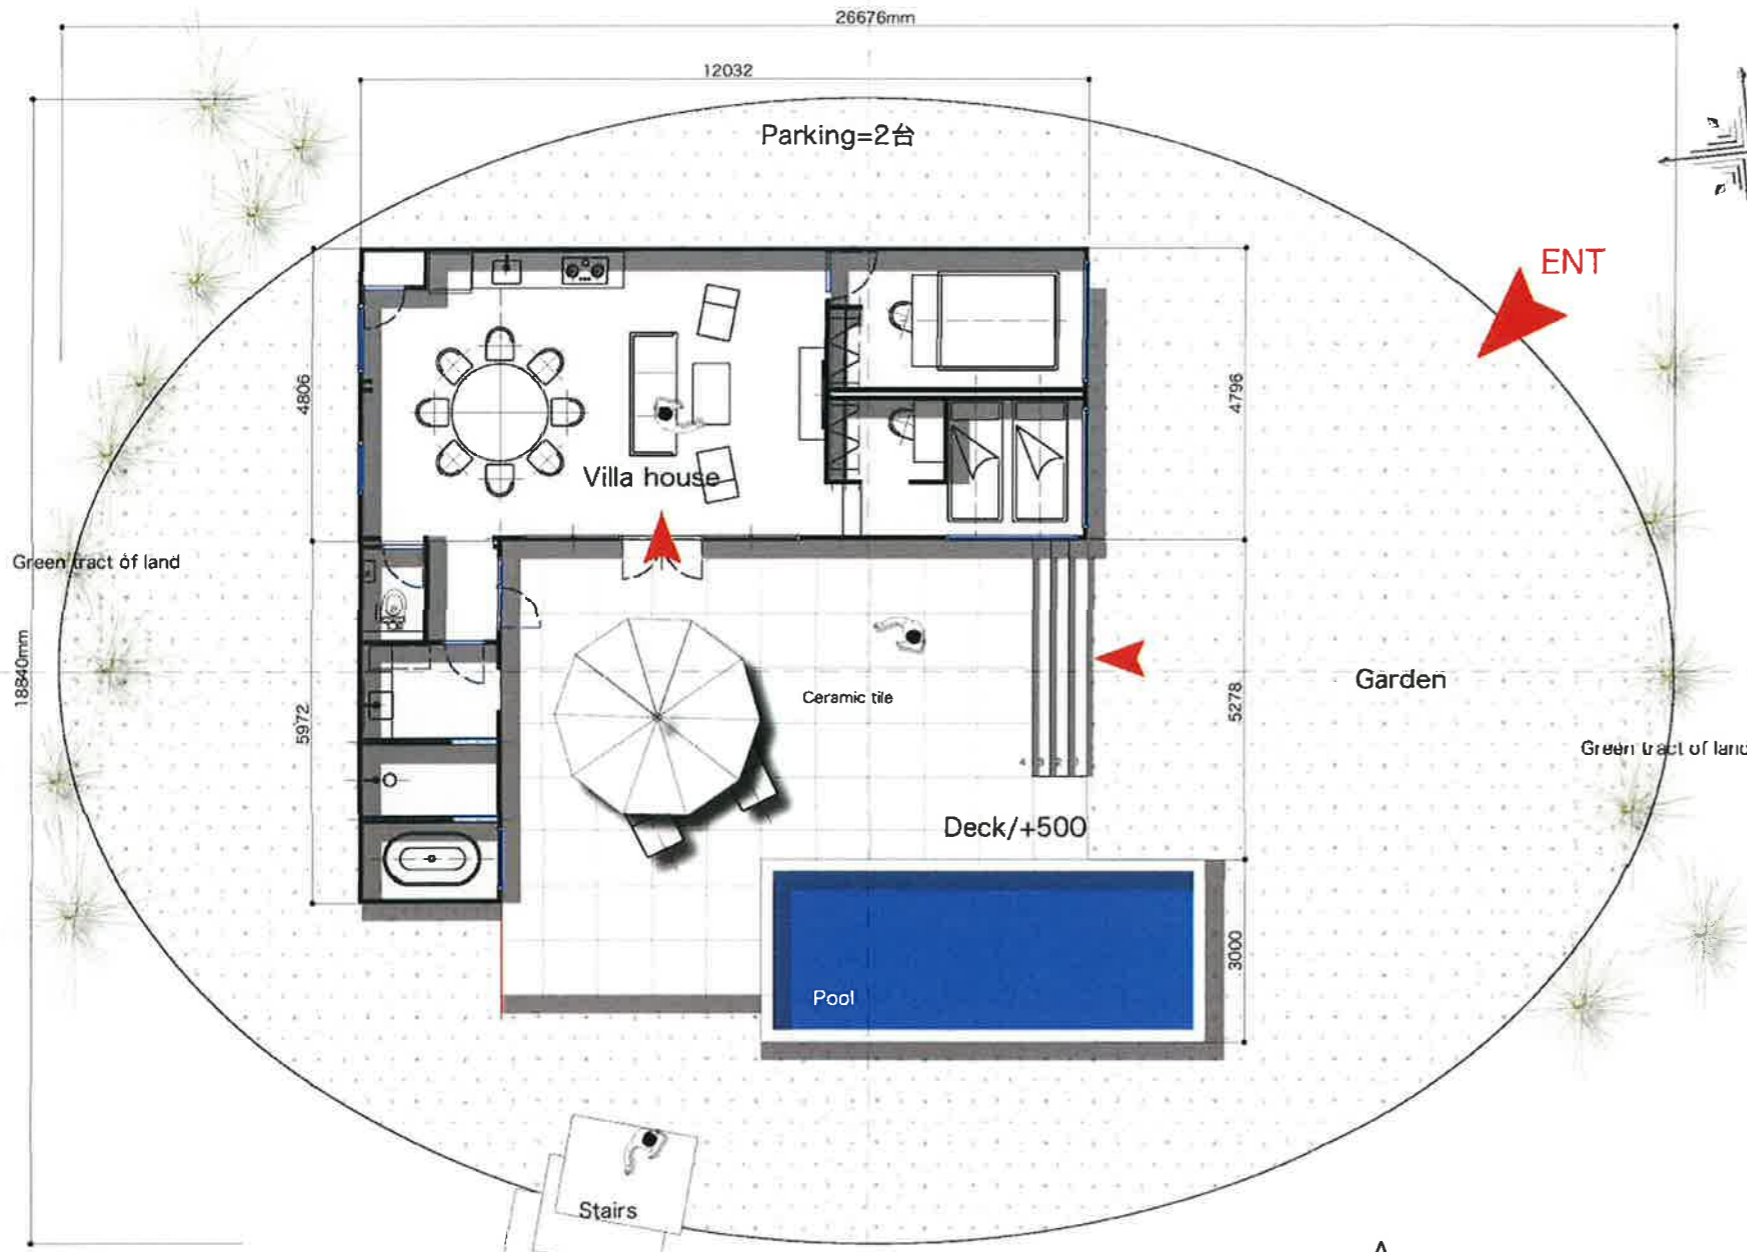

A_ELEVATION

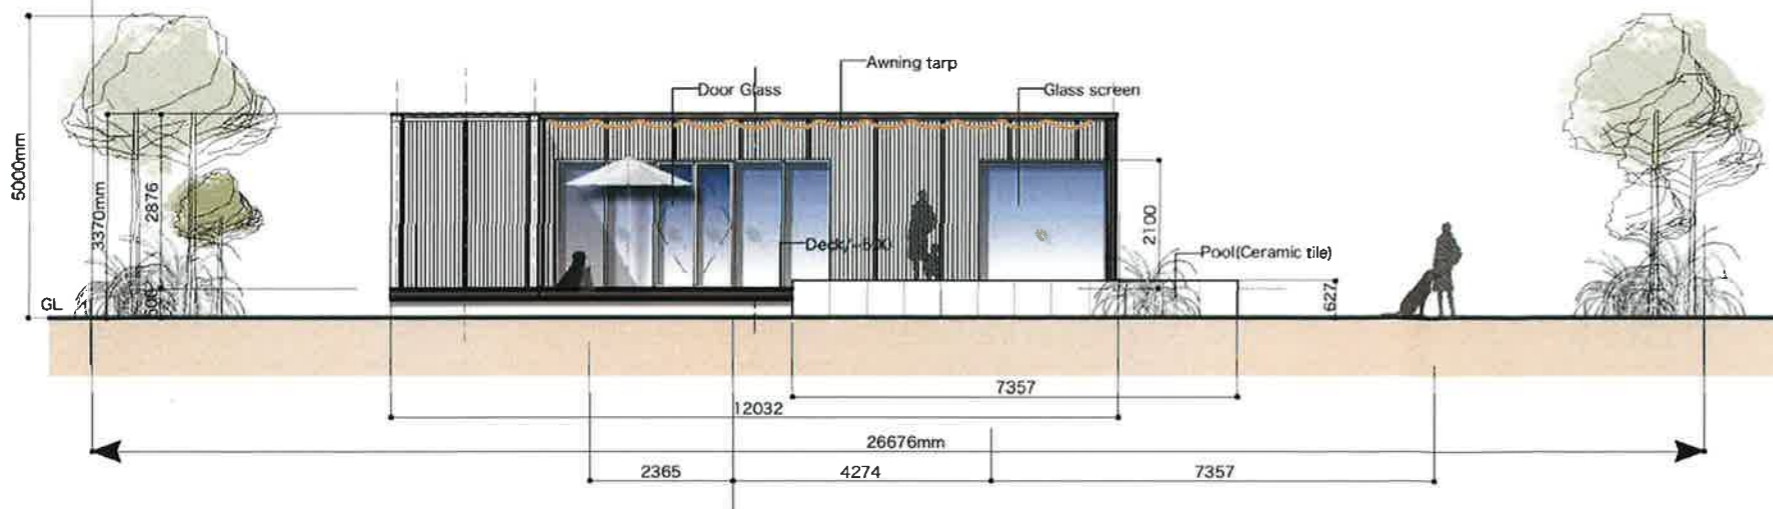

B_ELEVATION



[Scale 1:120]


C-Style




C-Style 概要計画	
主用途	ホテル
構造	コンテナ
階数	1階
敷地面積 (㎡)	424㎡
建物面積 (㎡)	86.8㎡
利用客数	4~5名
備考	<input type="checkbox"/> 電源設備 <input type="checkbox"/> 空調設備/給気排気 <input type="checkbox"/> 給排水【給湯】 <input type="checkbox"/> 上下水道 <input type="checkbox"/> wifi <input type="checkbox"/> ガス設備 <input type="checkbox"/> wifi




A_ELEVATION

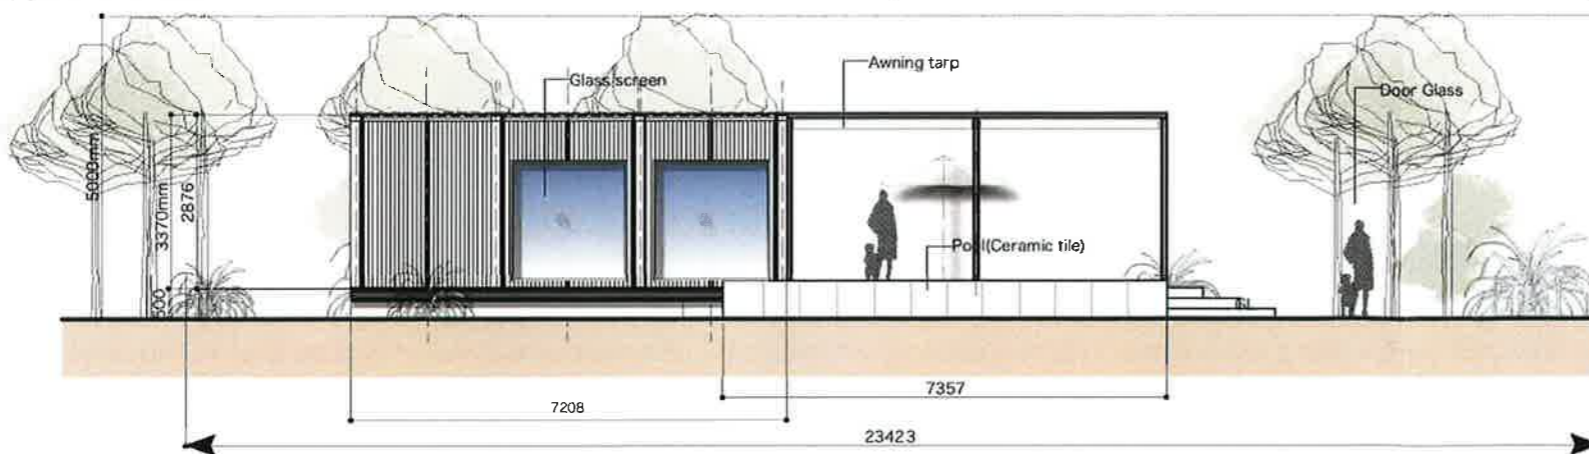

B_ELEVATION

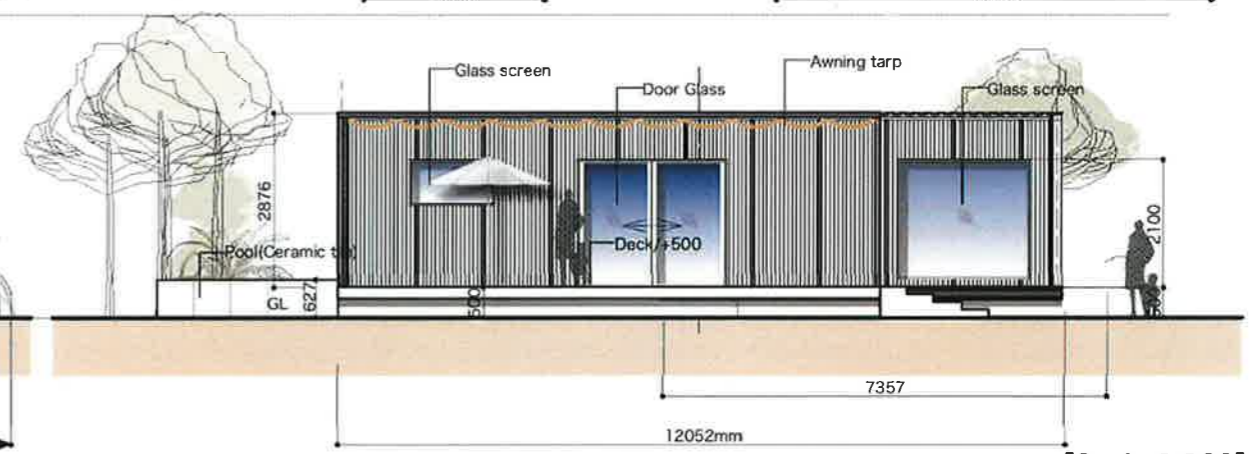



C_ELEVATION

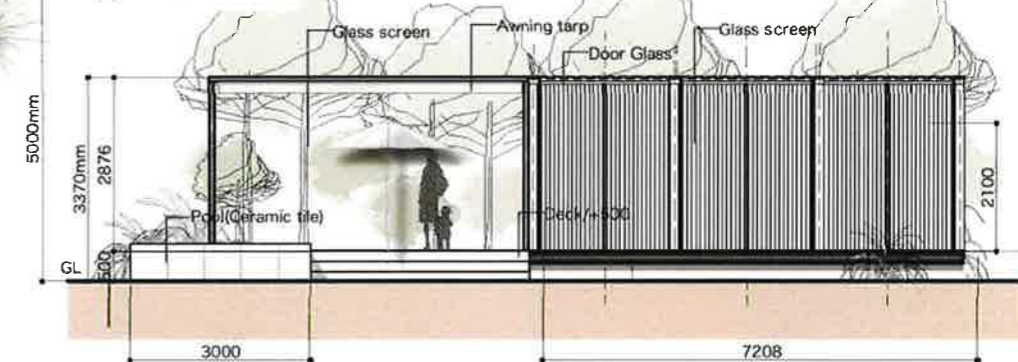

[Scale 1:120]

D-Style


D-Style 概要計画	
主用途	ホテル
構造	コンテナ
階数	1階
敷地面積 (㎡)	380㎡
建物面積 (㎡)	86.8㎡
利用客数	4~5名
備考	<input type="checkbox"/> 電源設備 <input type="checkbox"/> 空調設備/給気排気 <input type="checkbox"/> 給排水【給湯】 <input type="checkbox"/> 上下水道 <input type="checkbox"/> wifi <input type="checkbox"/> ガス設備 <input type="checkbox"/> wifi

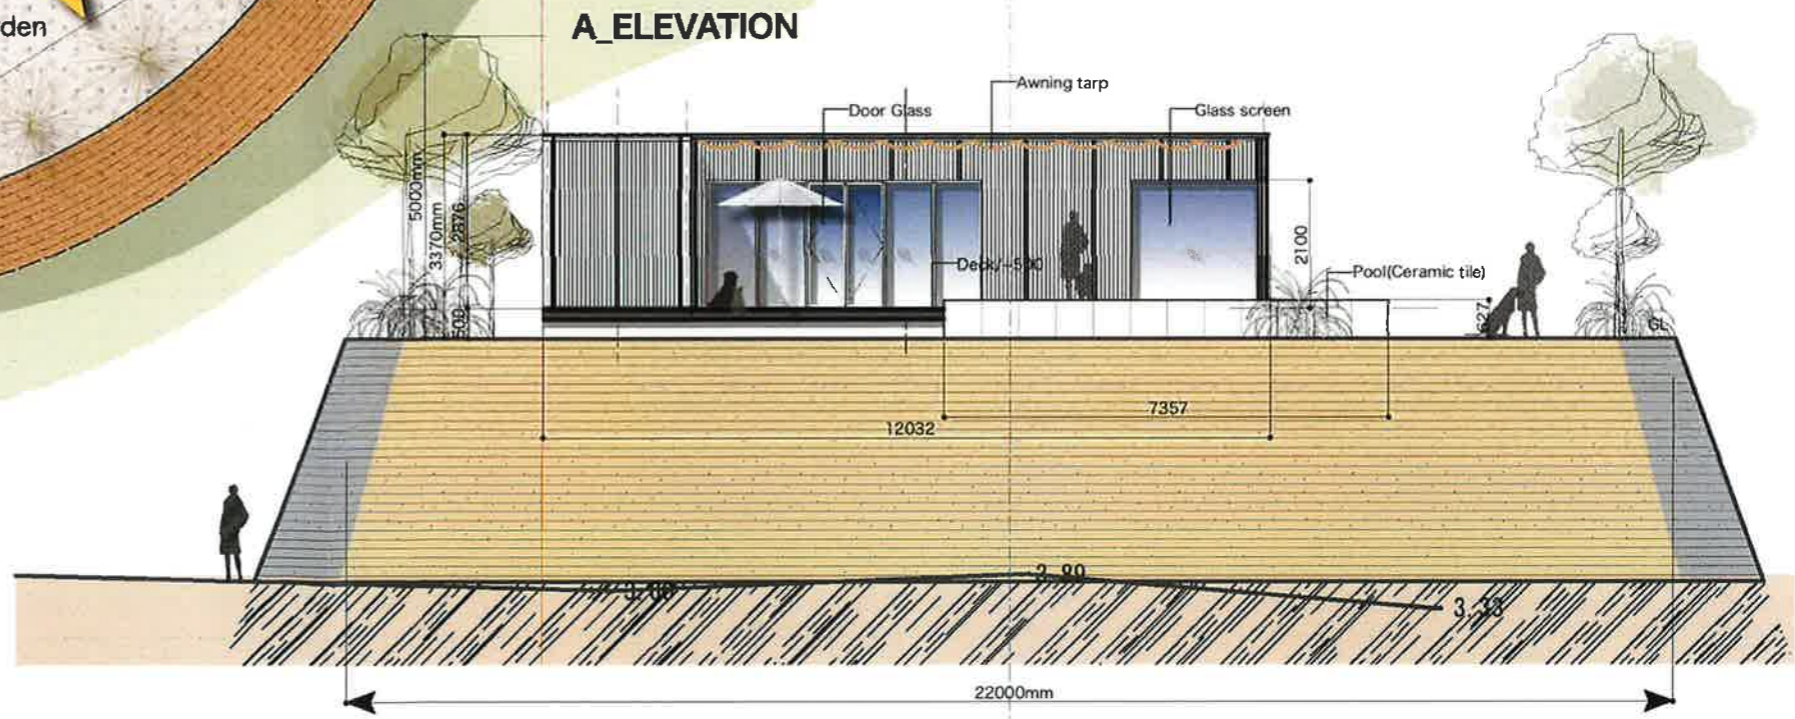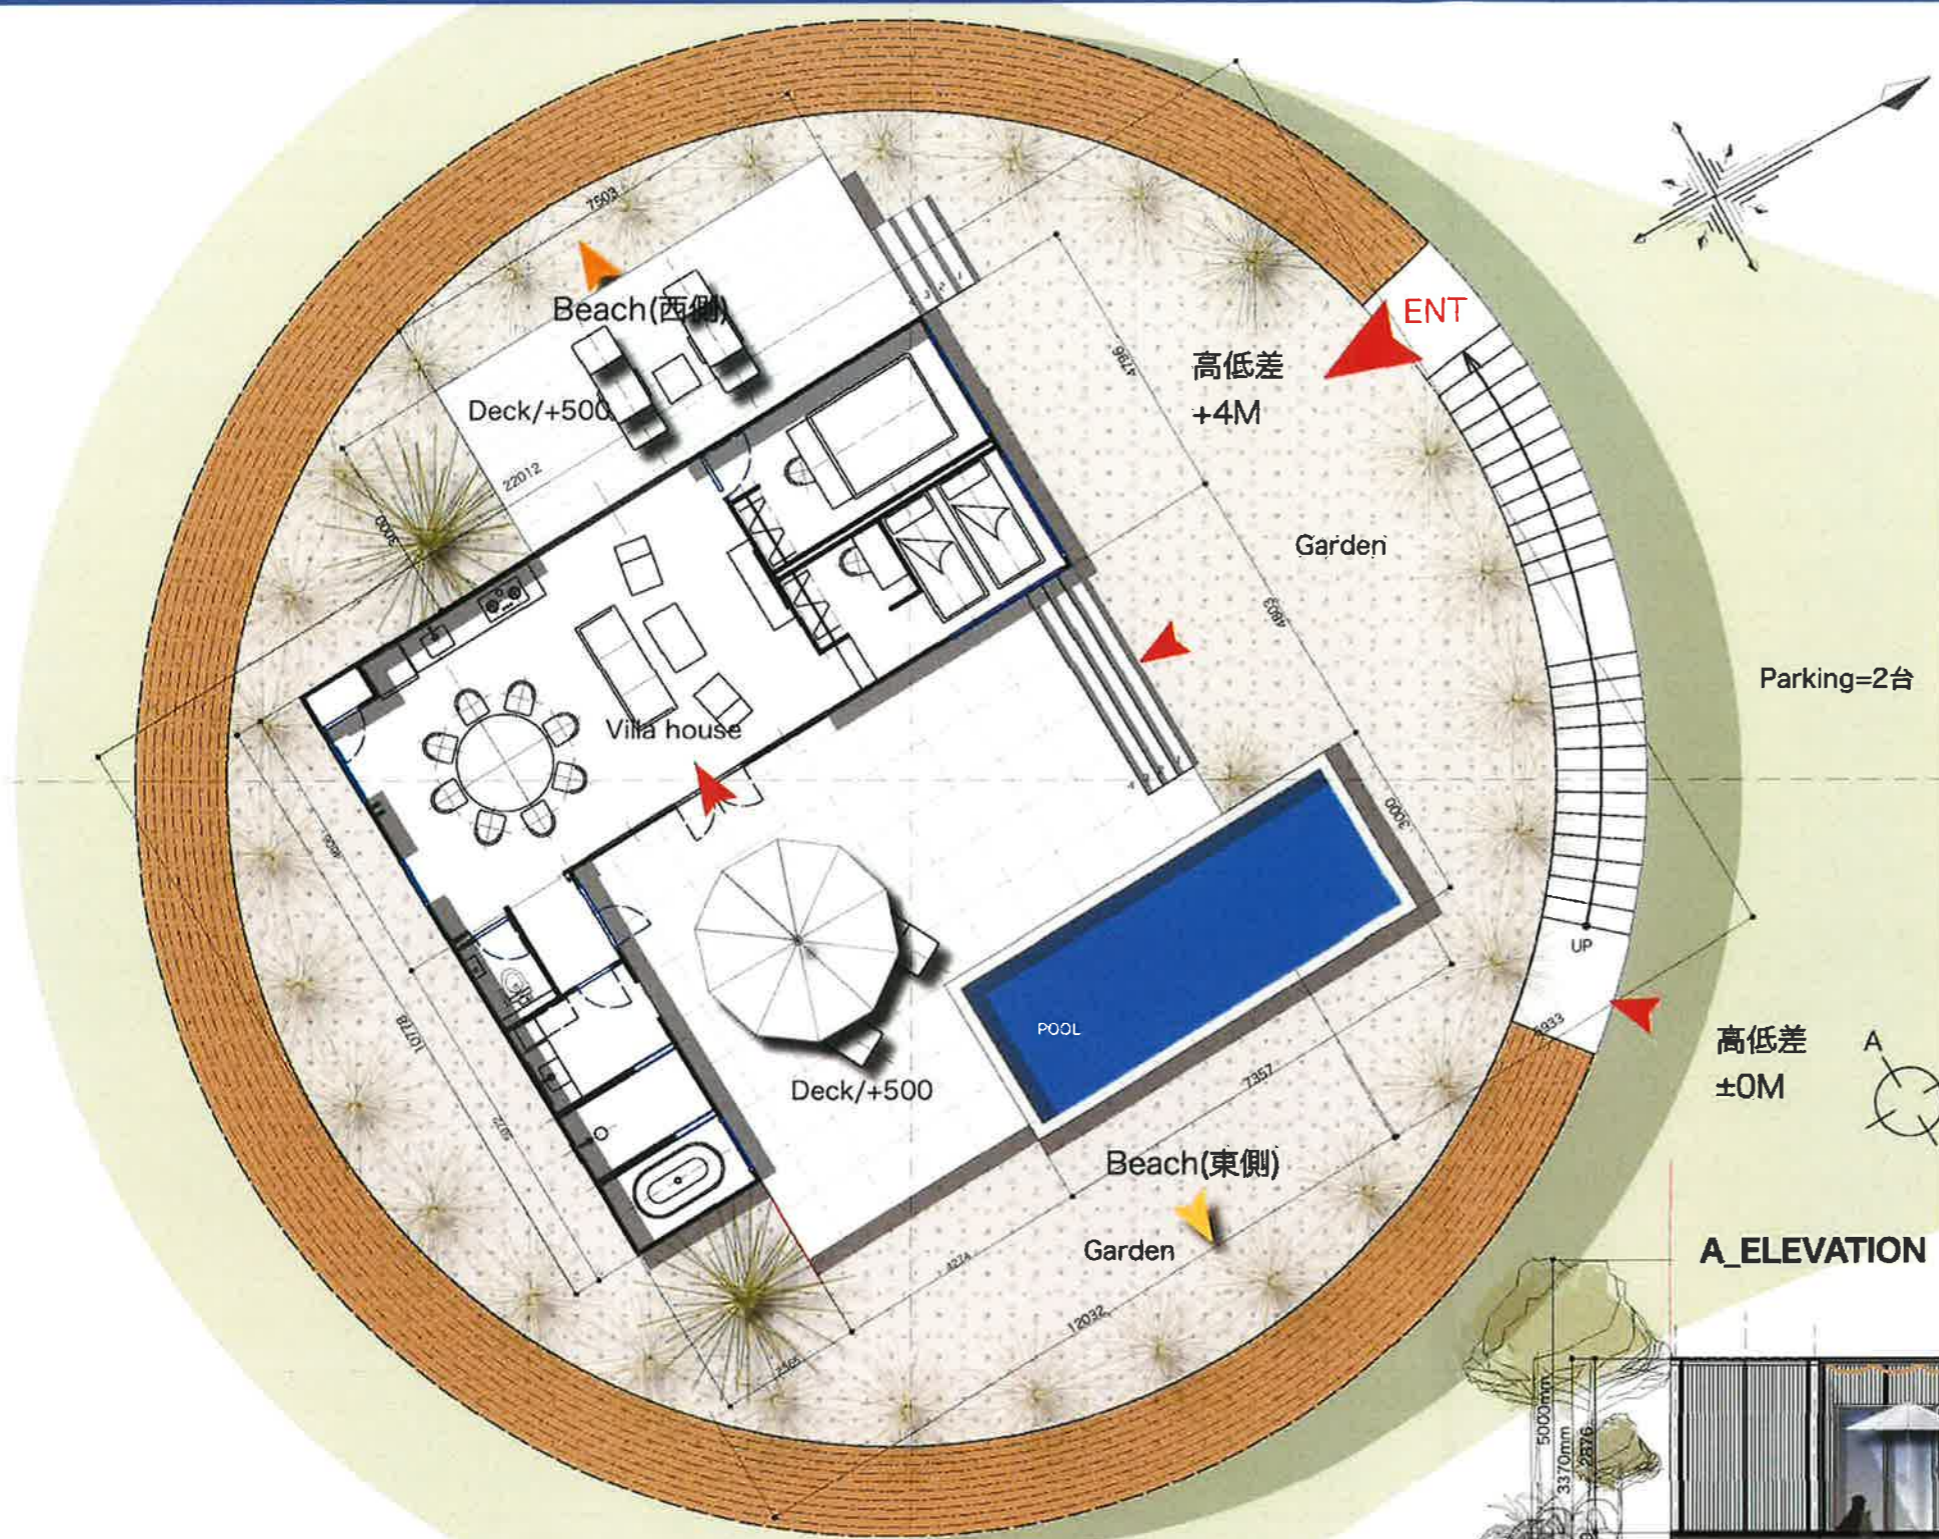


[Scale 1:120]

管理棟-Style

D-Style 概要計画	
主用途	事務所
構造	コンテナ
階数	1階
敷地面積 (㎡)	450㎡
建物面積 (㎡)	78㎡
利用客数	-
備考	<input type="checkbox"/> 電源設備 <input type="checkbox"/> 空調設備/給気排気 <input type="checkbox"/> 給排水【給湯】 <input type="checkbox"/> 衛生設備 (トイレ) <input type="checkbox"/> 上下水道 <input type="checkbox"/> ガス設備 <input type="checkbox"/> 防災設備 <input type="checkbox"/> wifi

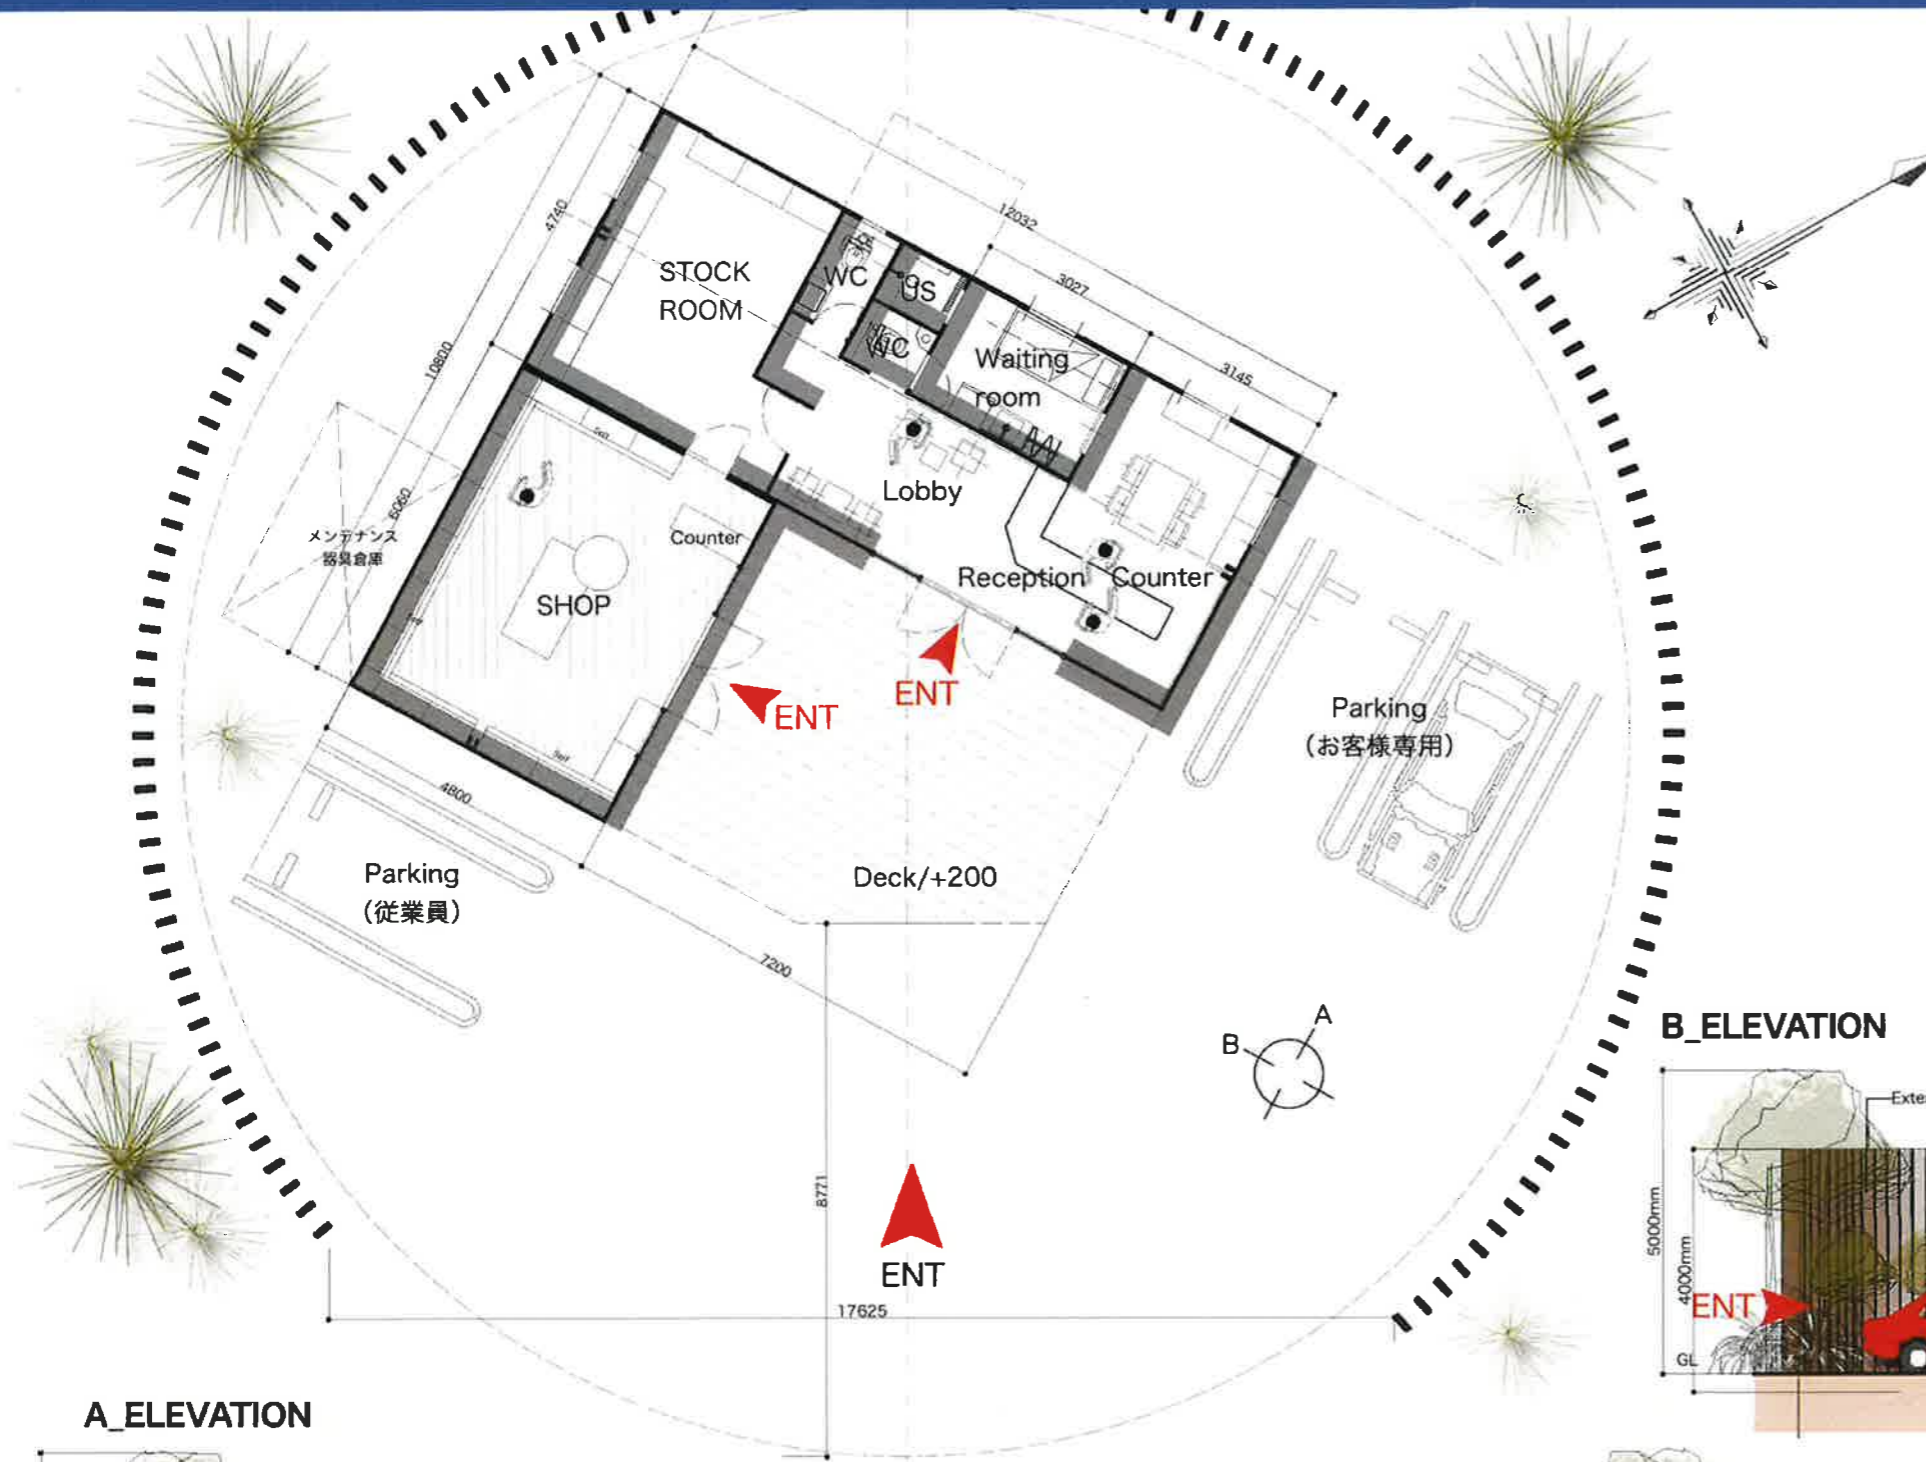


A_ELEVATION

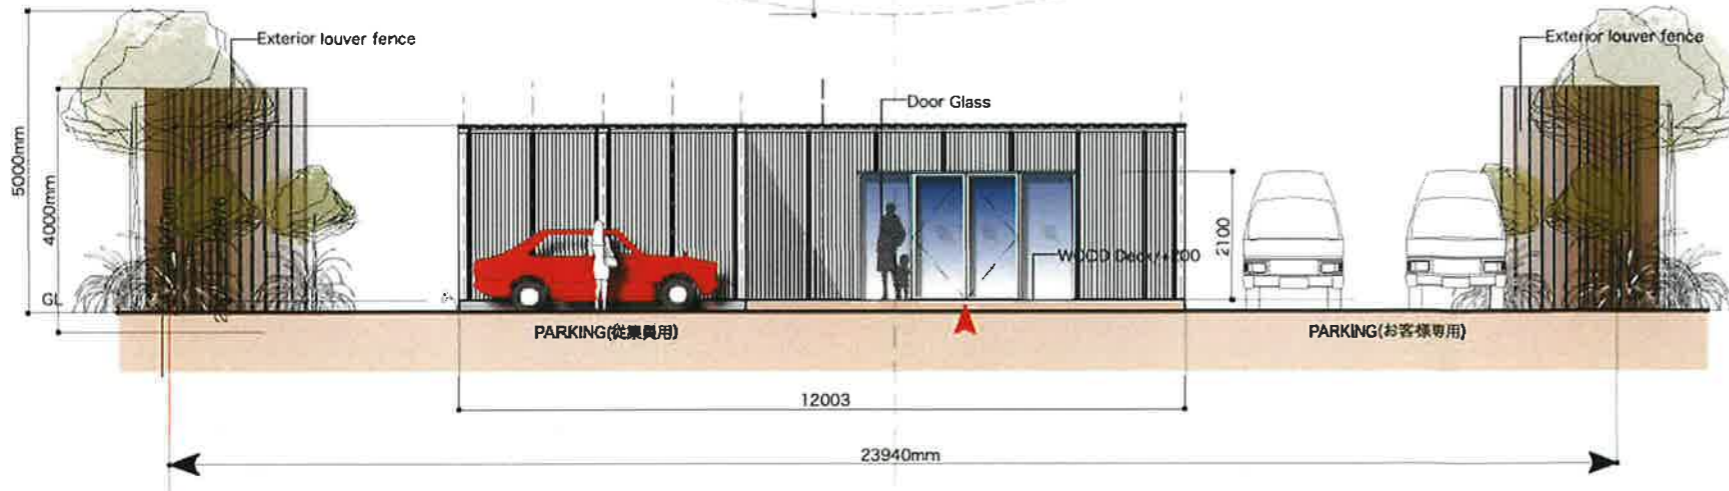

B_ELEVATION





[Scale 1:120]

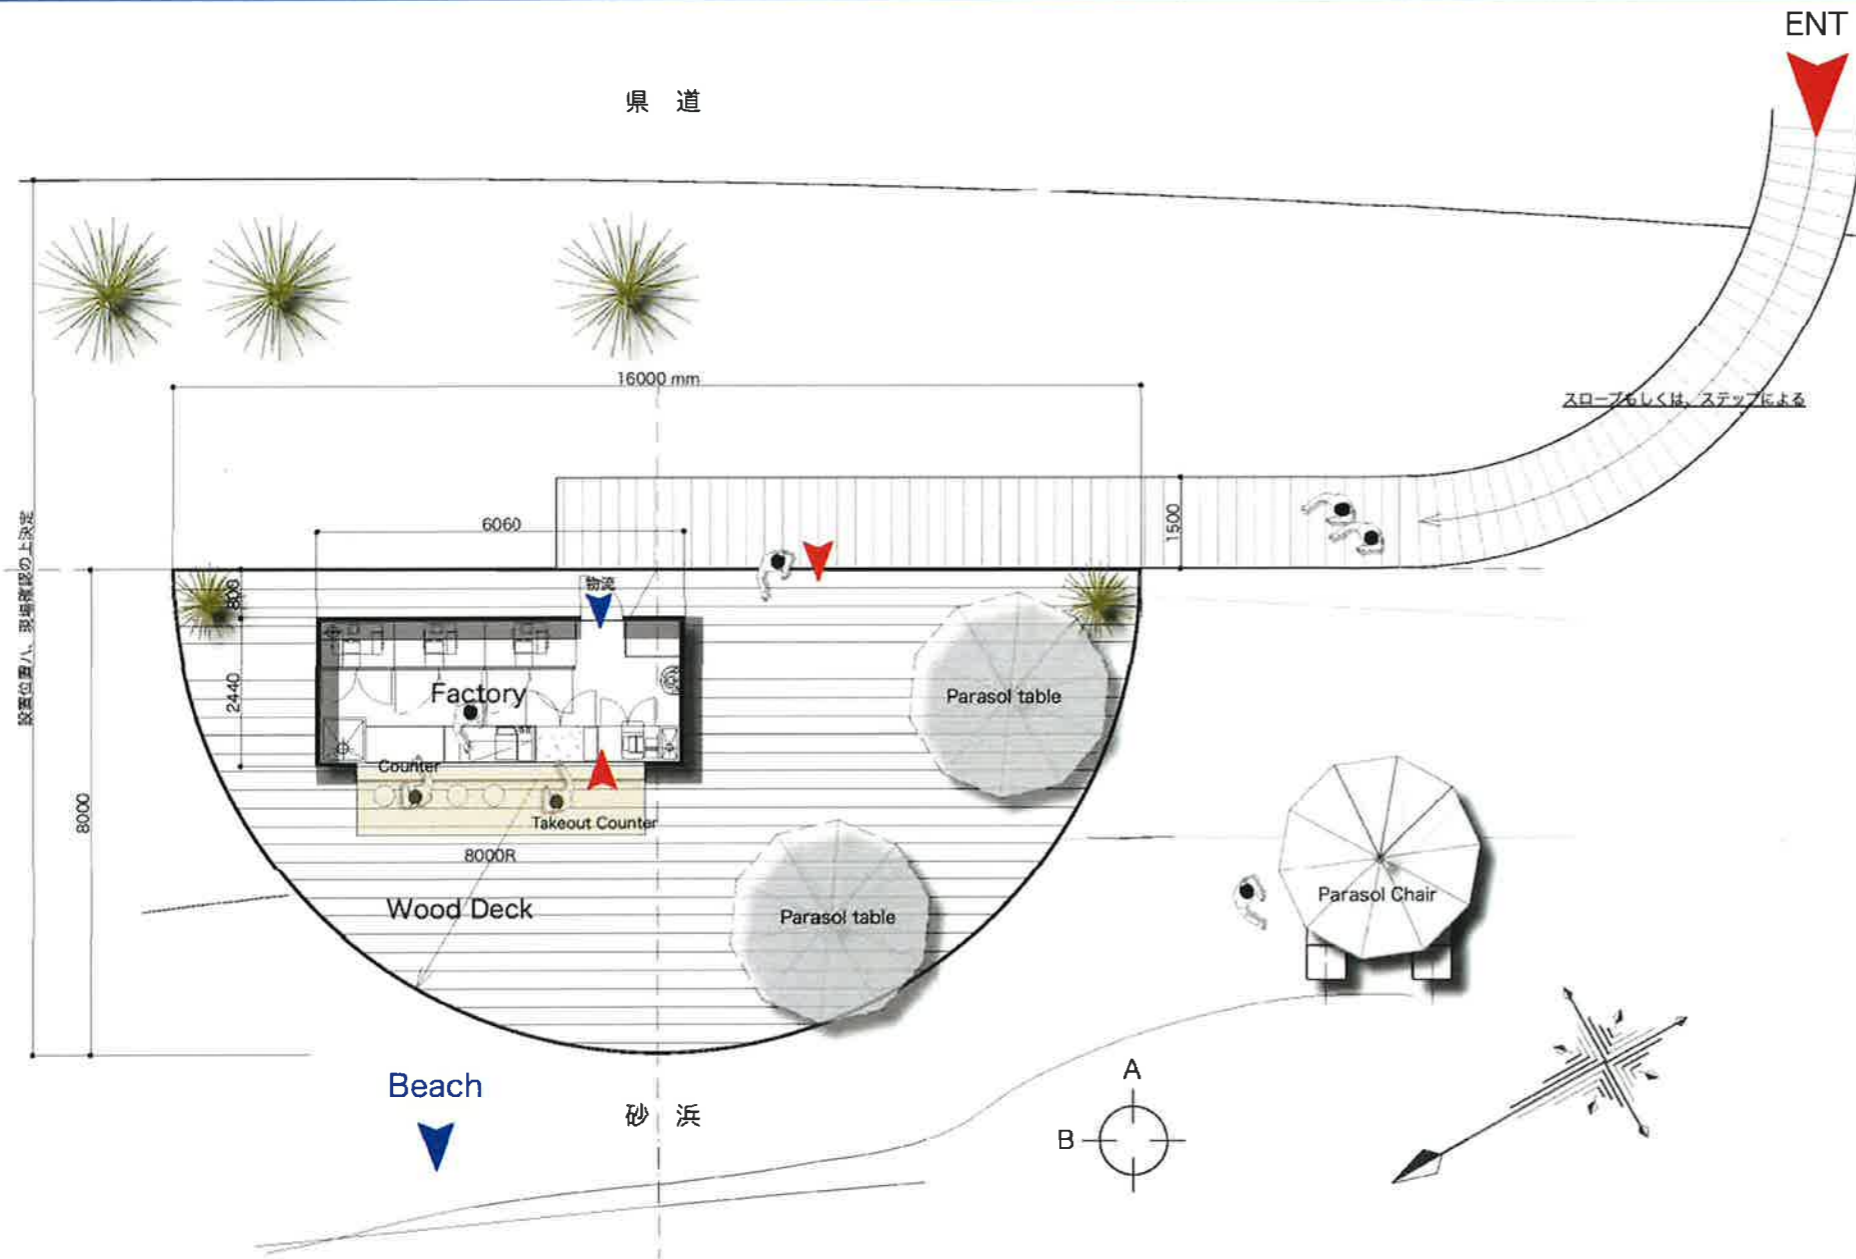

Sunset Bar-Style

D-Style 概要計画	
主用途	事務所
構造	コンテナ
階数	1階
敷地面積 (㎡)	450㎡
建物面積 (㎡)	78㎡
利用客数	—
備考	<input type="checkbox"/> 電源設備 <input type="checkbox"/> 空調設備/給気排気 <input type="checkbox"/> 給排水(給湯) <input type="checkbox"/> 衛生設備(トイレ) <input type="checkbox"/> 上下水道 <input type="checkbox"/> ガス設備 <input type="checkbox"/> 防災設備 <input type="checkbox"/> wifi

※レストスペースは、本施設側利用予定

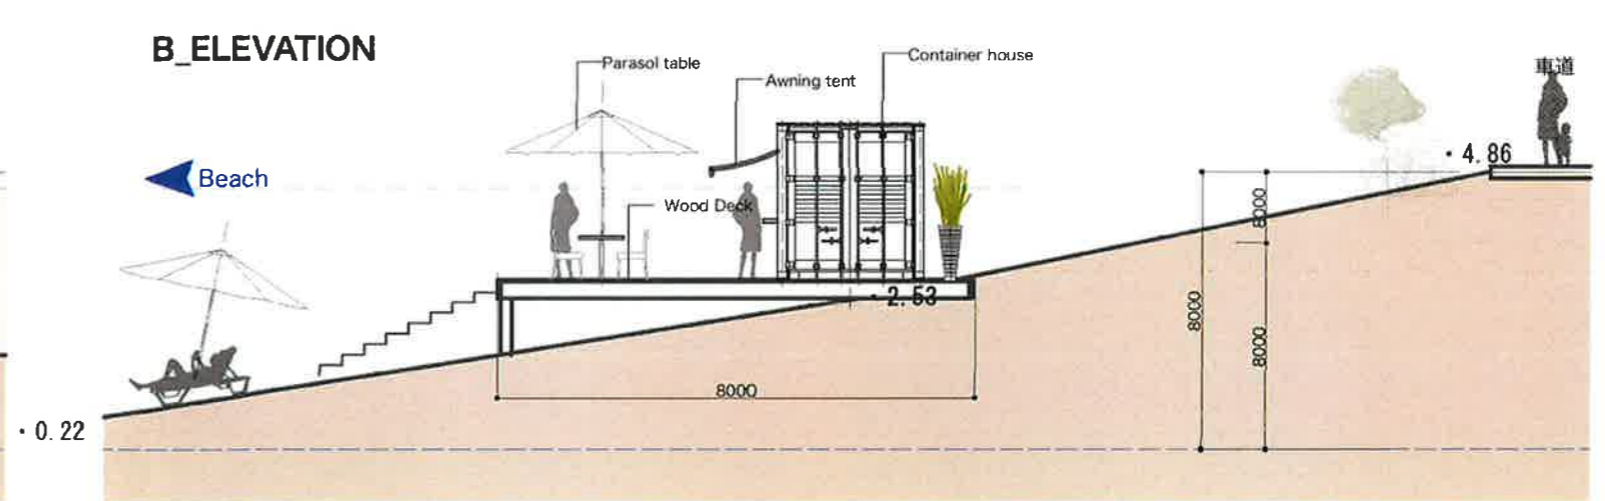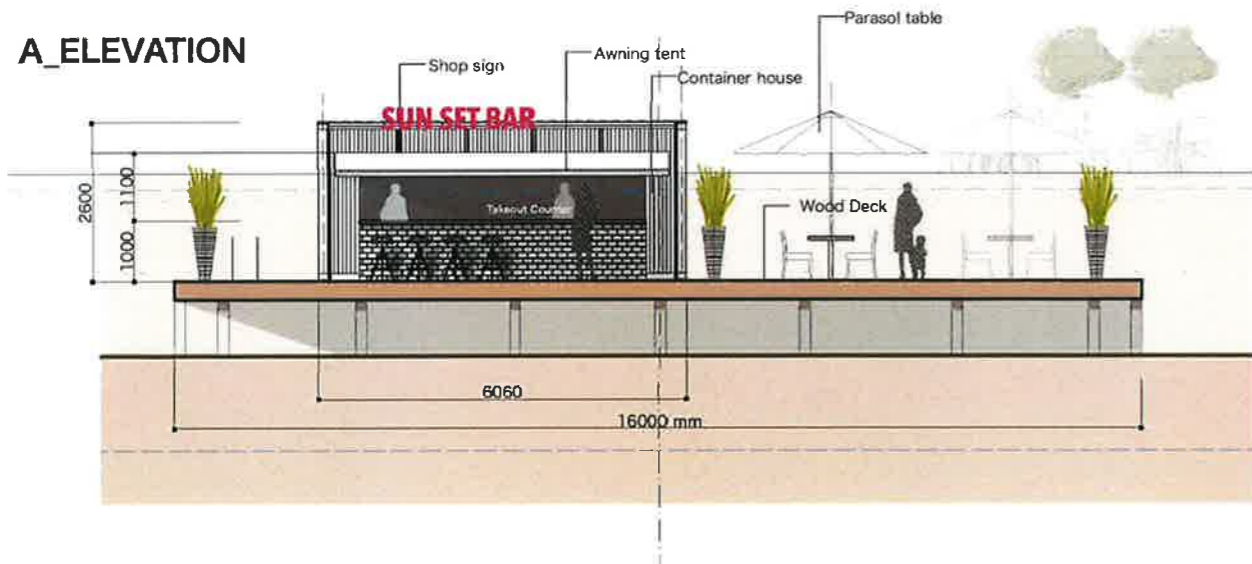

[Scale 1:120]